

Gemeinde Hornstorf

HO/039/2019

Beschlussvorlage
öffentlich

Bauantrag - Neubau eines ALDI-Marktes, Gemarkung Kritzow, Flur 1,
Flurstücke 12/29, 36/14, 5/11

Organisationseinheit: Bauplanung/Bauordnung/Bauangelegenheiten Bearbeitung: Juliane Lockowand	Datum 26.09.2019 Einreicher:
--	------------------------------------

Beratungsfolge	Geplante Sitzungstermine	Ö / N
Ausschuss für Gemeindeentwicklung, Bau, Verkehr und Umwelt der Gemeinde Hornstorf (Vorberatung)	07.10.2019	N
Gemeindevertretung Hornstorf (Entscheidung)	17.10.2019	Ö

Beschlussvorschlag

Zum Bauantrag – Neubau eines ALDI-Marktes auf den Flurstücken 12/29, 36/14, 5/11 der Flur 1, Gemarkung Kritzow wird das Einvernehmen erteilt.

Sachverhalt

Finanzielle Auswirkungen

GESAMTKOSTEN	AUFWAND/AUSZAHLUNG IM LFD. HH-JAHR	AUFWAND/AUSZAHLUNG JÄHRL.	ERTRAG/EINZAHLUNG JÄHRL.
00,00 €	00,00 €	00,00 €	00,00 €

FINANZIERUNG DURCH		VERANSCHLAGUNG IM HAUSHALTSPLAN	
Eigenmittel	00,00 €	Im Ergebnishaushalt	Ja / Nein
Kreditaufnahme	00,00 €	Im Finanzhaushalt	Ja / Nein
Förderung	00,00 €		
Erträge	00,00 €	Produktsachkonto	00000-00
Beiträge	00,00 €		

Keine

Anlage/n

1	Lageplan Übersicht Bauantrag Neubau ALDI Kritzow
2	Lageplan Gem. Kritzow, Flur 1, FlSt. 12_29 + weitere
3	Ansicht Bauantrag Neubau ALDI Kritzow


ALDI Hornstorf - Kritzow

Grundstücksgröße: 28.000 m²

Brutto-Grundfläche (R) ALDI: ca. 1.915 m²
Brutto-Grundfläche (S) ALDI: ca. 160 m²
Brutto-Grundfläche (R+S) ALDI: ca. 2.075 m²

versiegelte Fläche: ca. 5.668 m²
unversiegelte Fläche: ca. 20.257 m²
Gebäude-GRZ: ca. 0,07
Gesamt-GRZ: ca. 0,28

Stellplätze: 123

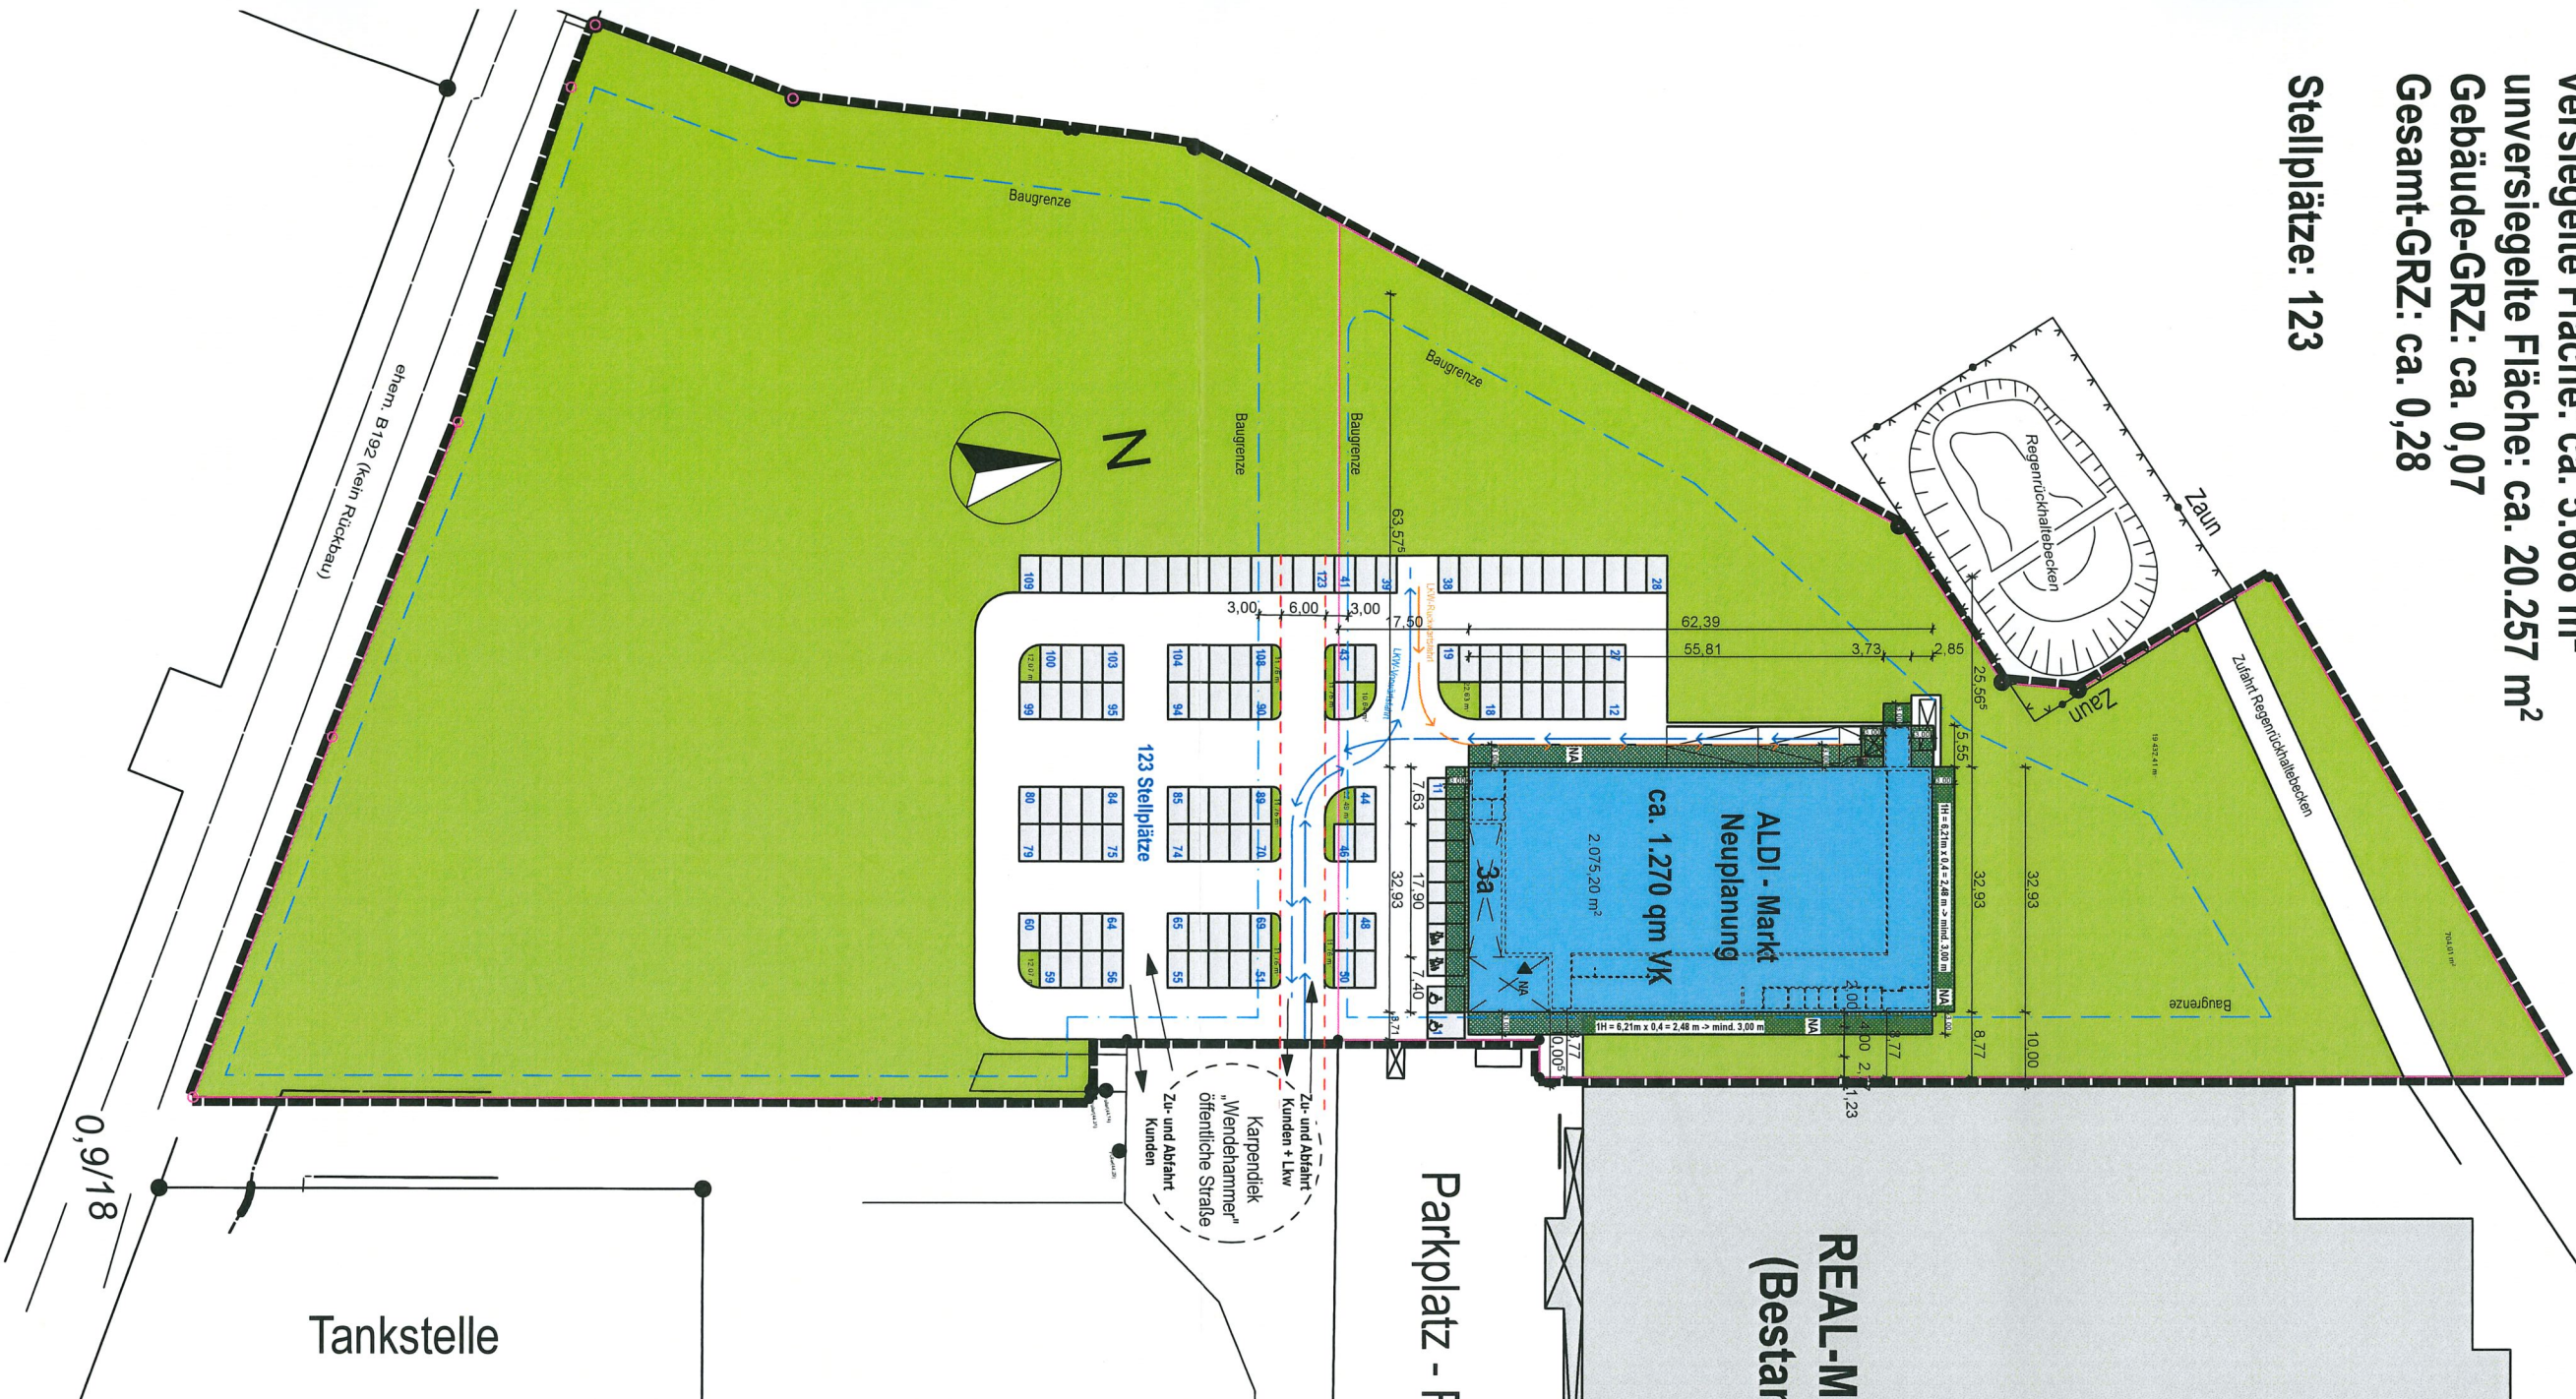


Projekt:
ALDI Hornstorf - Kritzow (BV 7856)
Karpentiek 3a
23970 Hornstorf - OT Kritzow
Vorhaben:
Neubau eines ALDI Marktes

Gemeinde oder Bezirk: Hornstorf	Flurstück (ca.): 12/29 und weitere
Gemarkung / Flur: Rugow + Kritzow / 1 + 1	B-Plan: N. 1 "Gewerbegebiet Kritzow"
BAUHERR / L.N.: BGB-Grundstücksgesellschaft Herren BV 7856 Hornstorf, Karpentiek 3a Hohewaldstr. 345-349 45699 Herren	EIGENTÜMER / L.N.: BGB-Grundstücksgesellschaft Herren BV 7856 Hornstorf, Karpentiek 3a Hohewaldstr. 345-349 45699 Herren
vertreten durch die ALDI Immobilienverwaltung GmbH & Co. KG Hohewaldstr. 345-349 45699 Herren	vertreten durch die ALDI Immobilienverwaltung GmbH & Co. KG Hohewaldstr. 345-349 45699 Herren


Bauantrag

Planinhalt:
Lageplan Übersicht
Plannummer:
4-01-v00
Maßstab:
M 1:1000

Planversteller	Entwurfsverfasser:
Dipl.-Ing. Joachim Tidow	JrA - Joachim Tidow / Architekt Lokald 13 23958 Barmitz T 04533 - 787 71 71 F 04533 - 787 71 78 E mte@joachim-tidow-architekt.de W www.joachim-tidow-architekt.de
Genehmigung: 20.09.2019	Signature: Dipl.-Ing. Joachim Tidow
Blattgröße in mm	Lageplan: 4-01-v00
Datum	20.09.2019

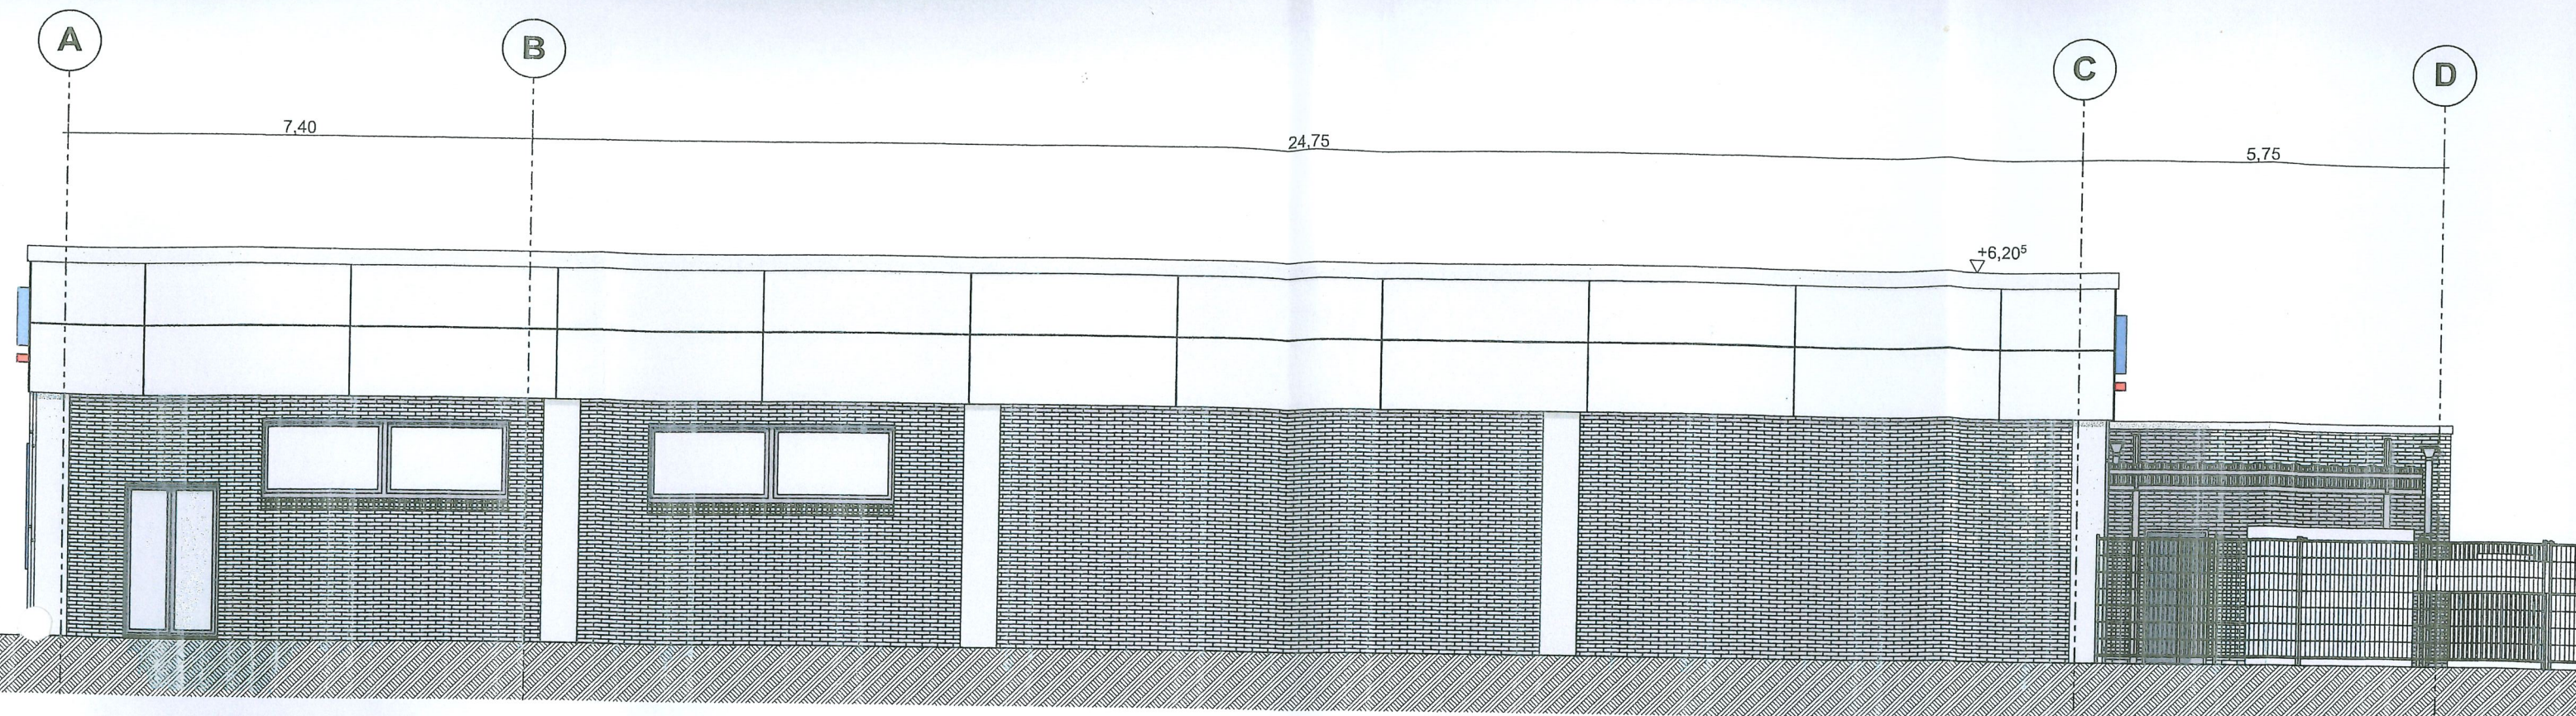

orden

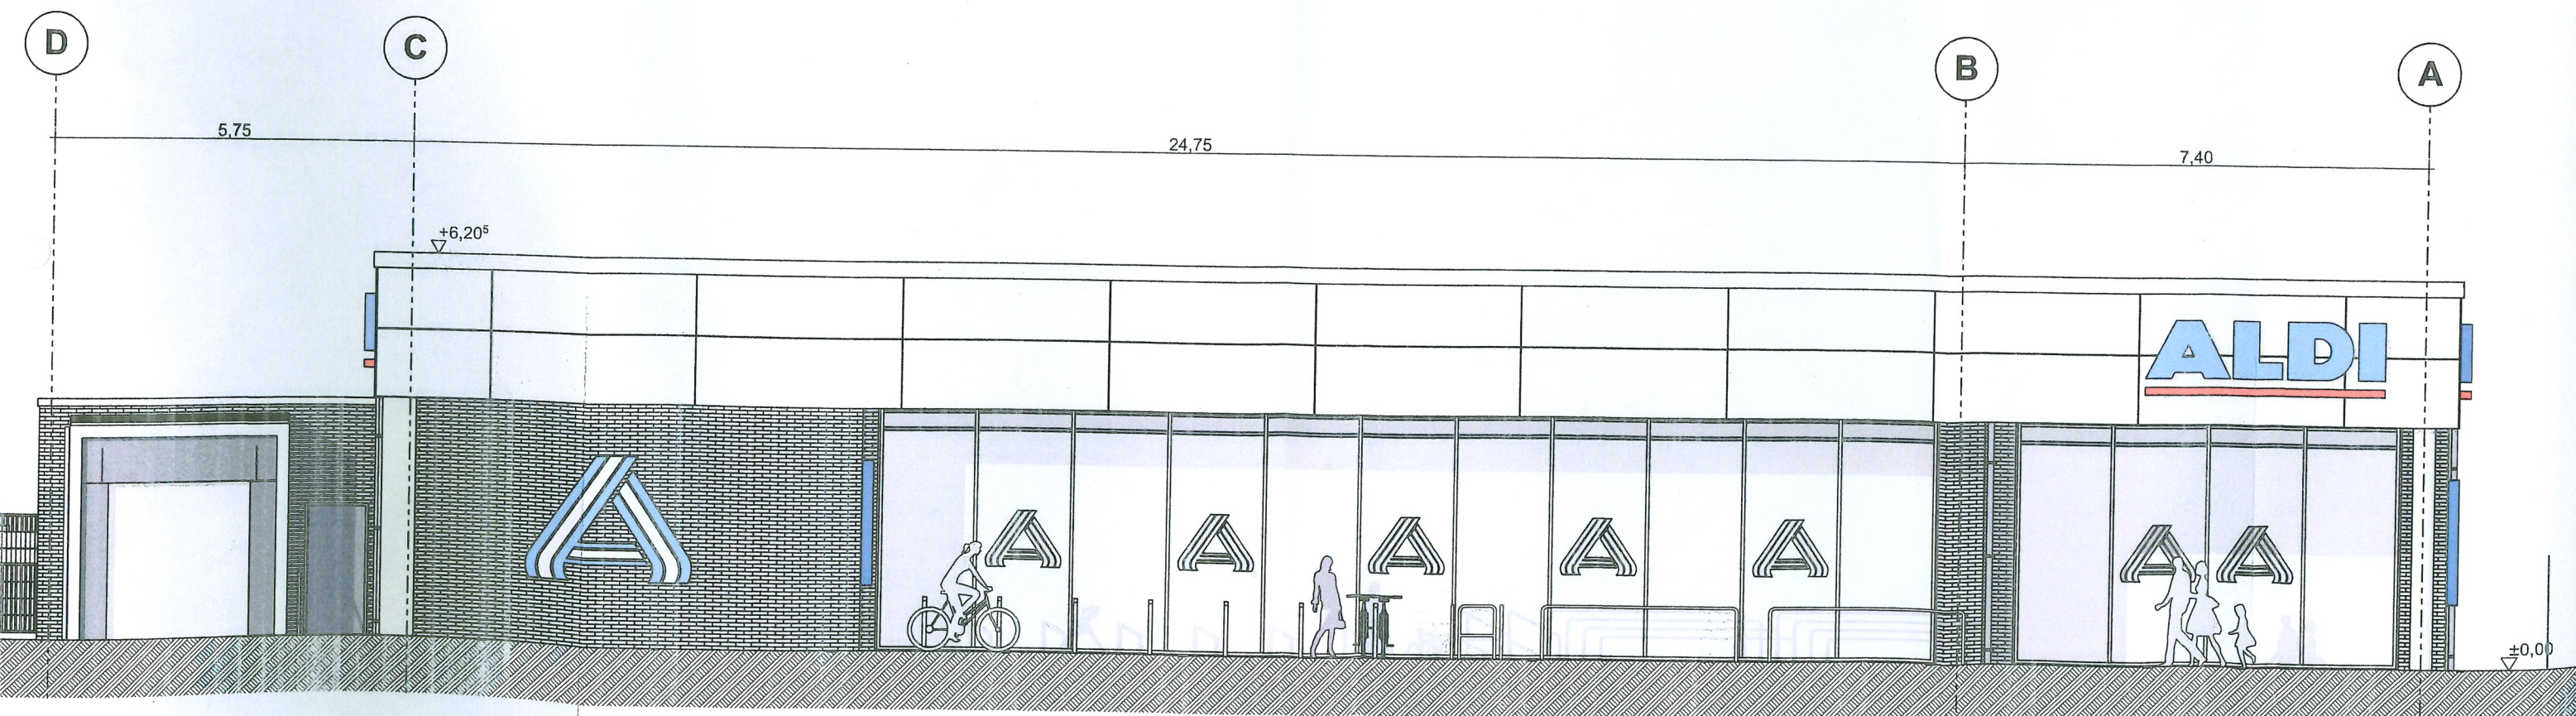

den