Gemeinde Blowatz

BL/018/2019

Beschlussvorlage
öffentlich

Bauantrag online - Neubau Außentreppe an ein vorh. Schulgebäude (2. Rettungsweg) und Umsetzung von Brandschutzmaßnahmen (Treppenraum) und Abweichungen gem. § 67 LBauO M-V (Abweichungen von der Schulbaurichtlinie), Gem. Dreveskirchen, Flur 1, FlSt. 13/1; 27/3; 27/5; 28

Organisationseinheit:	Datum
Bauplanung/Bauordnung/Bauangelegenheiten	30.07.2019
Bearbeitung:	Einreicher:
Juliane Lockowand	

Beratungsfolge	Geplante Sitzungstermine	Ö / N
Ausschuss für Gemeindeentwicklung, Bau, Verkehr und Umwelt der Gemeinde Blowatz (Vorberatung)	31.07.2019	N
Gemeindevertretung Blowatz (Entscheidung)	27.08.2019	Ö

Beschlussvorschlag
Zum Bauantrag online - Neubau Außentreppe an ein vorh. Schulgebäude (2. Rettungsweg) und Umsetzung von Brandschutzmaßnahmen (Treppenraum) und Abweichungen gem. § 67 LBauO M-V (Abweichungen von der Schulbaurichtlinie), auf den Flurstücken 13/1; 27/3; 27/5; 28 der Flur 1, Gemarkung Dreveskirchen wird das Einvernehmen erteilt.

Sachverhalt

Finanzielle Auswirkungen

GESAMTKOSTEN	AUFWAND/AUSZAHLUNG IM LFD. HH-JAHR	AUFWAND/AUSZAHLUNG JÄHRL.	ERTRAG/EINZAHLUNG JÄHRL.
00,00 €	00,00 €	00,00 €	00,00 €

FINANZIERUNG DURCH		VERANSCHLAGUNG IM HAUSHALTSPLAN	
Eigenmittel	00,00 €	Im Ergebnishaushalt	Ja / Nein
Kreditaufnahme	00,00 €	Im Finanzhaushalt	Ja / Nein
Förderung	00,00 €		
Erträge	00,00 €	Produktsachkonto	00000-00
Beiträge	00,00 €		

Anlage/n

1	Lageplan Gem. Dreveskirchen, Flur 1, FlSt. 13_1; 27_3; 27_5; 28

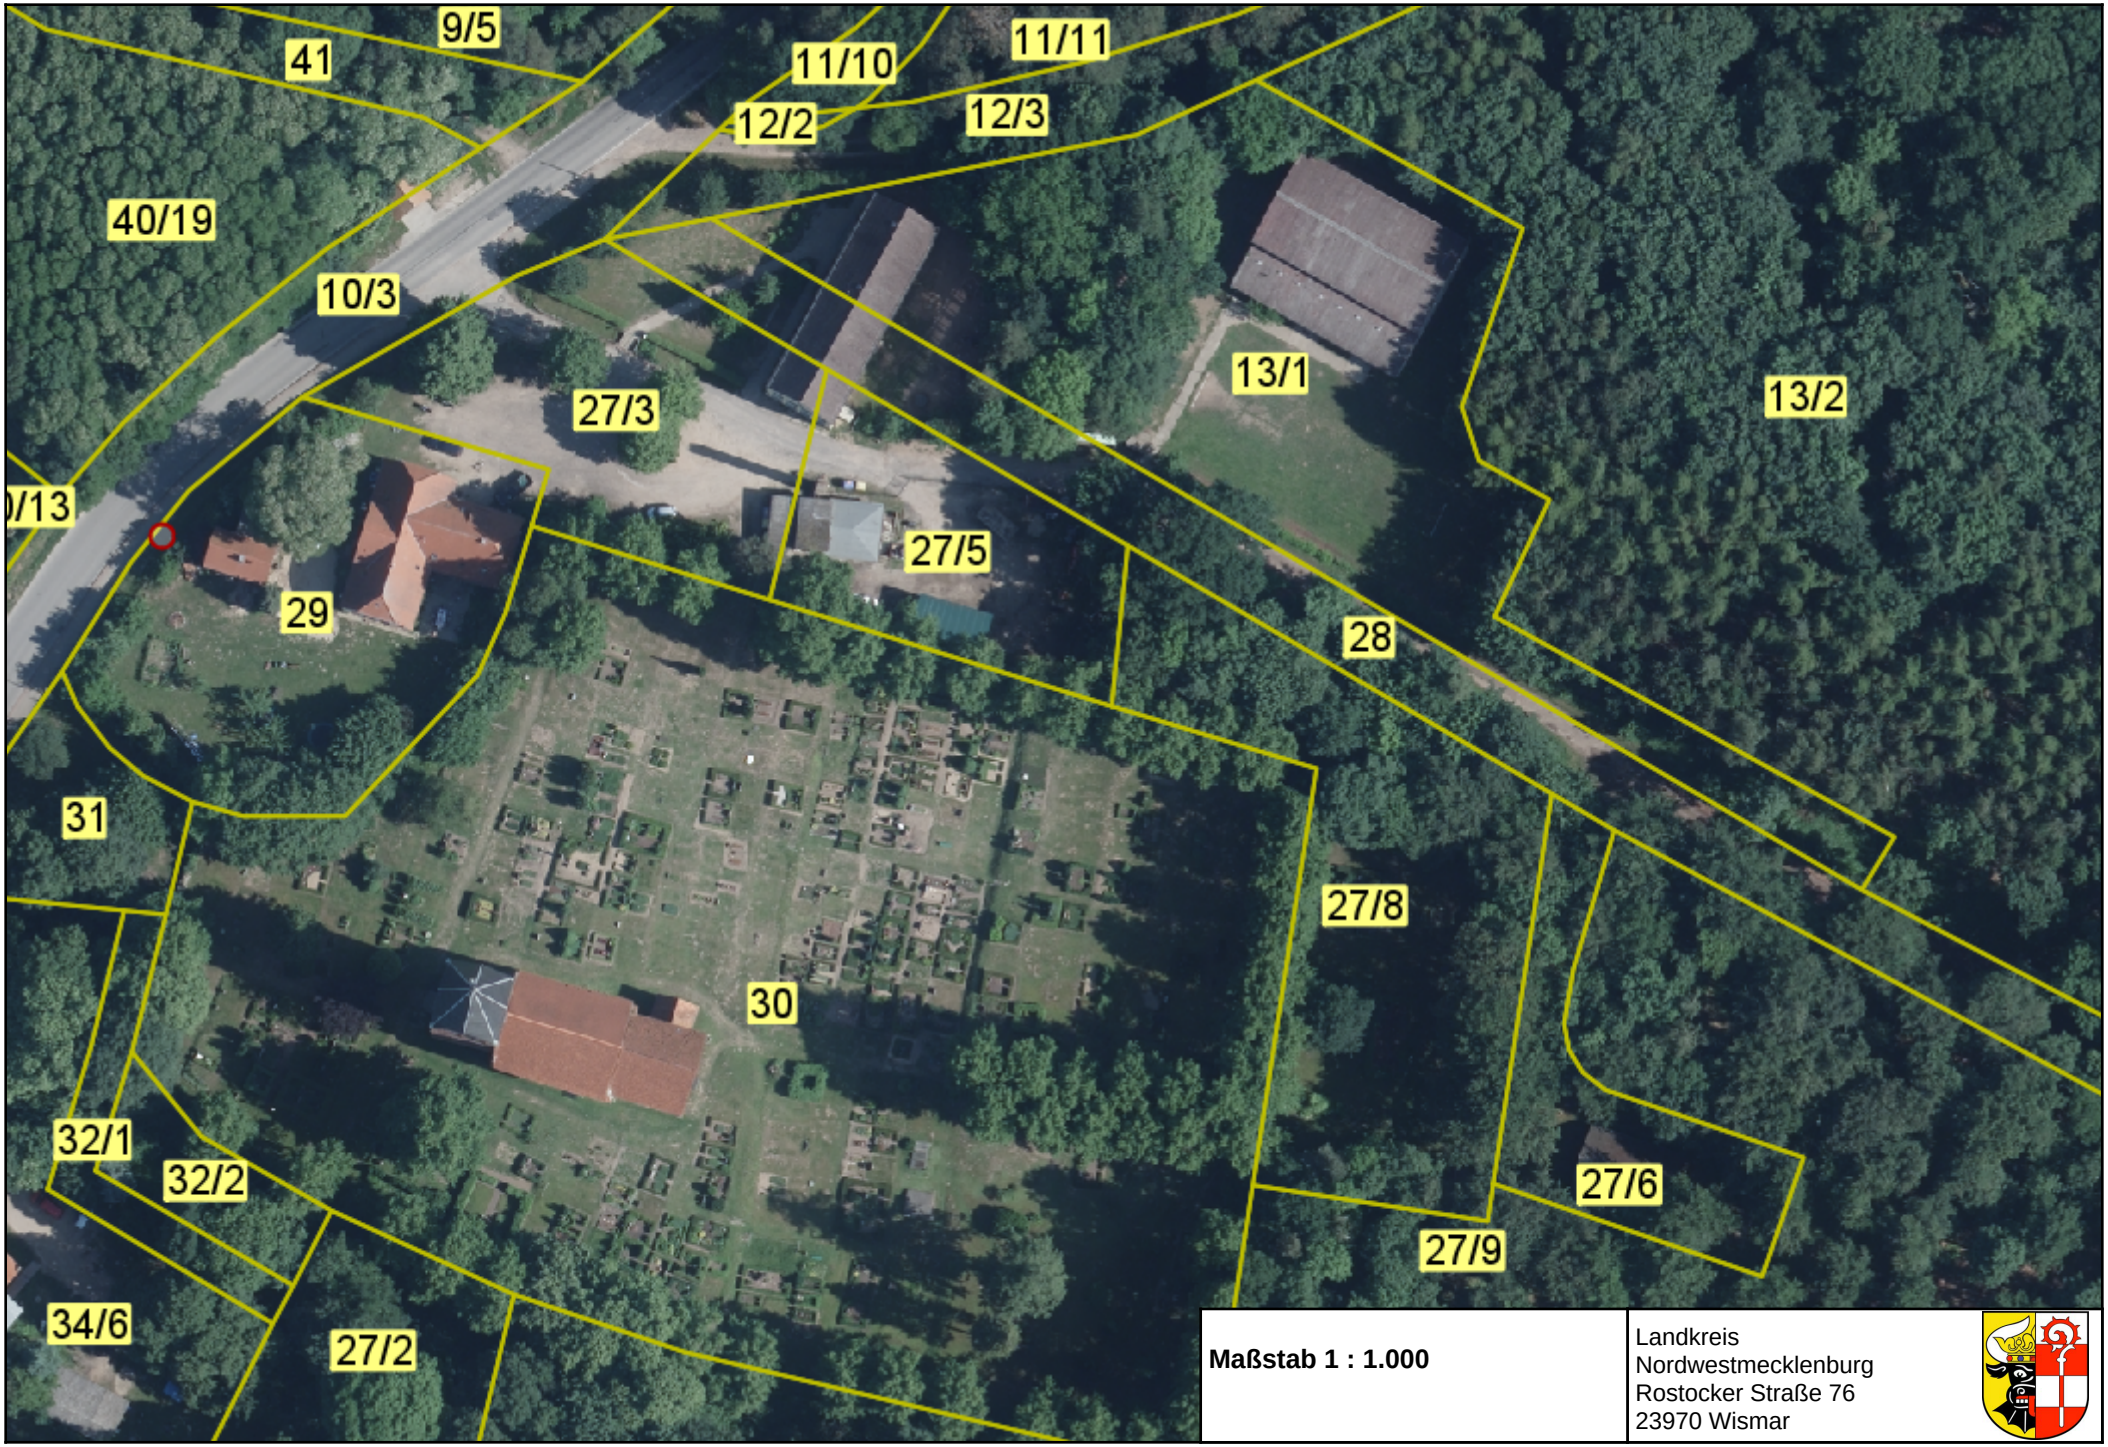

Maßstab 1 : 1.000

Landkreis
Nordwestmecklenburg
Rostocker Straße 76
23970 Wismar