

# Gemeinde Hornstorf

## HO/021/2019

Beschlussvorlage  
öffentlich

Bauantrag - Neubau Büro- und Lagerhalle (Elektro),  
Gemarkung Rüggow, Flur 1, Flurstück 9/15 (Teilfläche)

Organisationseinheit: Bauplanung/Bauordnung/Bauangelegenheiten Bearbeitung: Juliane Lockowand	Datum 13.08.2019 Einreicher:
--	------------------------------------

Beratungsfolge	Geplante Sitzungstermine	Ö / N
Ausschuss für Gemeindeentwicklung, Bau, Verkehr und Umwelt der Gemeinde Hornstorf (Entscheidung)	26.08.2019	N
Gemeindevertretung Hornstorf (Entscheidung)	12.09.2019	Ö

### Beschlussvorschlag

Zum Bauantrag - Neubau einer Büro- und Lagerhalle (Elektro) auf dem Flurstück 9/15 (Teilfläche) der Flur 1, Gemarkung Rüggow wird das Einvernehmen erteilt.

### Sachverhalt

### Finanzielle Auswirkungen


GESAMTKOSTEN	AUFWAND/AUSZAHLUNG IM LFD. HH-JAHR	AUFWAND/AUSZAHLUNG JÄHRL.	ERTRAG/EINZAHLUNG JÄHRL.
00,00 €	00,00 €	00,00 €	00,00 €

FINANZIERUNG DURCH		VERANSCHLAGUNG IM HAUSHALTSPLAN	
Eigenmittel	00,00 €	Im Ergebnishaushalt	Ja / Nein
Kreditaufnahme	00,00 €	Im Finanzhaushalt	Ja / Nein
Förderung	00,00 €		
Erträge	00,00 €	Produktsachkonto	00000-00
Beiträge	00,00 €		

keine

### Anlage/n

1	Lageplan Gem. Rüggow, Flur 1, F1St. 9_15
---	--

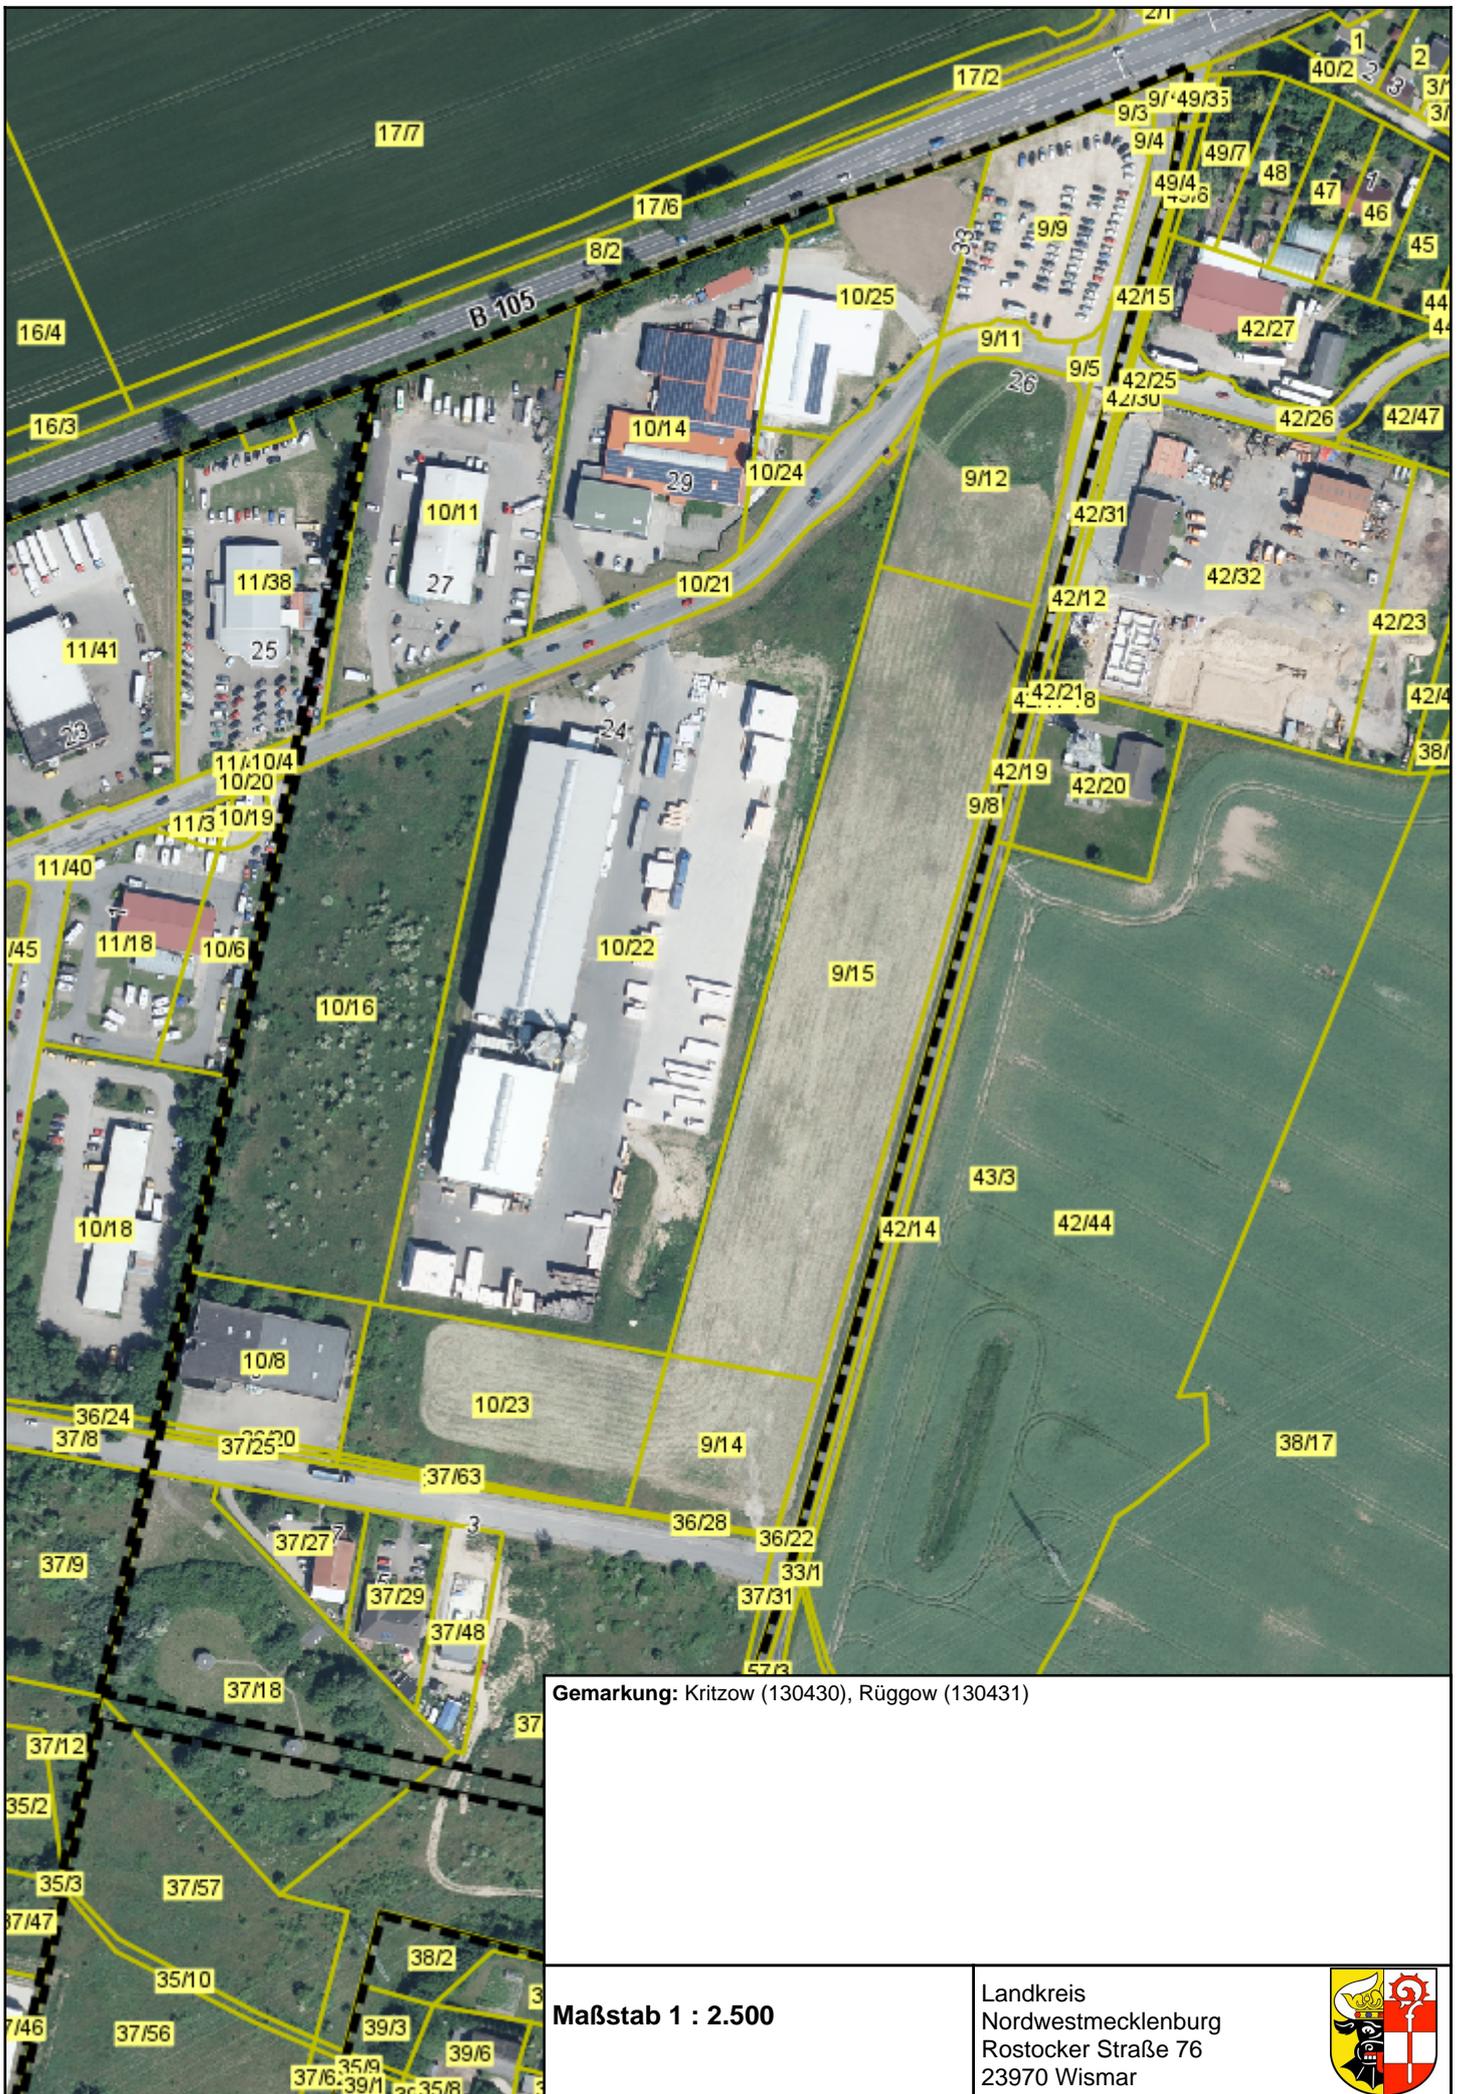

Gemarkung: Kritzow (130430), Rüggow (130431)

Maßstab 1 : 2.500

Landkreis  
 Nordwestmecklenburg  
 Rostocker Straße 76  
 23970 Wismar

