

# Gemeinde Hornstorf

## HO/303/2022

Beschlussvorlage  
öffentlich

Beschluss über die Neuvergabe des Straßennamens für den Bereich des Bebauungsplanes Nr. 17 "Zum Kreienbarg" in Hornstorf

Organisationseinheit: Bauplanung/Bauordnung/Bauangelegenheiten Bearbeitung: Juliane Lockowand	Datum 06.04.2022 Einreicher:
--	------------------------------------

Beratungsfolge	Geplante Sitzungstermine	Ö / N
Gemeindevertretung Hornstorf (Entscheidung)	21.04.2022	Ö

### Beschlussvorschlag

Die Gemeindevertretung Hornstorf beschließt für den Bereich des Bebauungsplanes Nr. 17 „Zum Kreienbarg“ in Hornstorf die Neuvergabe der Straßenbezeichnung

„Zum Kreienbarg“.

### Sachverhalt

Für die spätere katastermäßige Erfassung ist es notwendig, einen Straßennamen zu vergeben. Die im Zuge der Erschließung des Bebauungsplanes Nr. 17 „Zum Kreienbarg“ in Hornstorf neu zu bauende Straße erhält den Namen „Zum Kreienbarg“ und eine eigene Hausnummerierung.

### Finanzielle Auswirkungen

GESAMTKOSTEN	AUFWAND/AUSZAHLUNG IM LFD. HH-JAHR	AUFWAND/AUSZAHLUNG JÄHRL.	ERTRAG/EINZAHLUNG JÄHRL.
00,00 €	00,00 €	00,00 €	00,00 €

FINANZIERUNG DURCH		VERANSCHLAGUNG IM HAUSHALTSPLAN	
Eigenmittel	00,00 €	Im Ergebnishaushalt	Ja / Nein
Kreditaufnahme	00,00 €	Im Finanzhaushalt	Ja / Nein
Förderung	00,00 €		
Erträge	00,00 €	Produktsachkonto	00000-00
Beiträge	00,00 €		


Keine

### Anlage/n

1	B-Plan Nr. 17 Zum Kreienbarg in Hornstorf (öffentlich)
2	Hausnummerierung Zum Kreienbarg Hornstorf (öffentlich)



B17 "Zum Kreienberg"

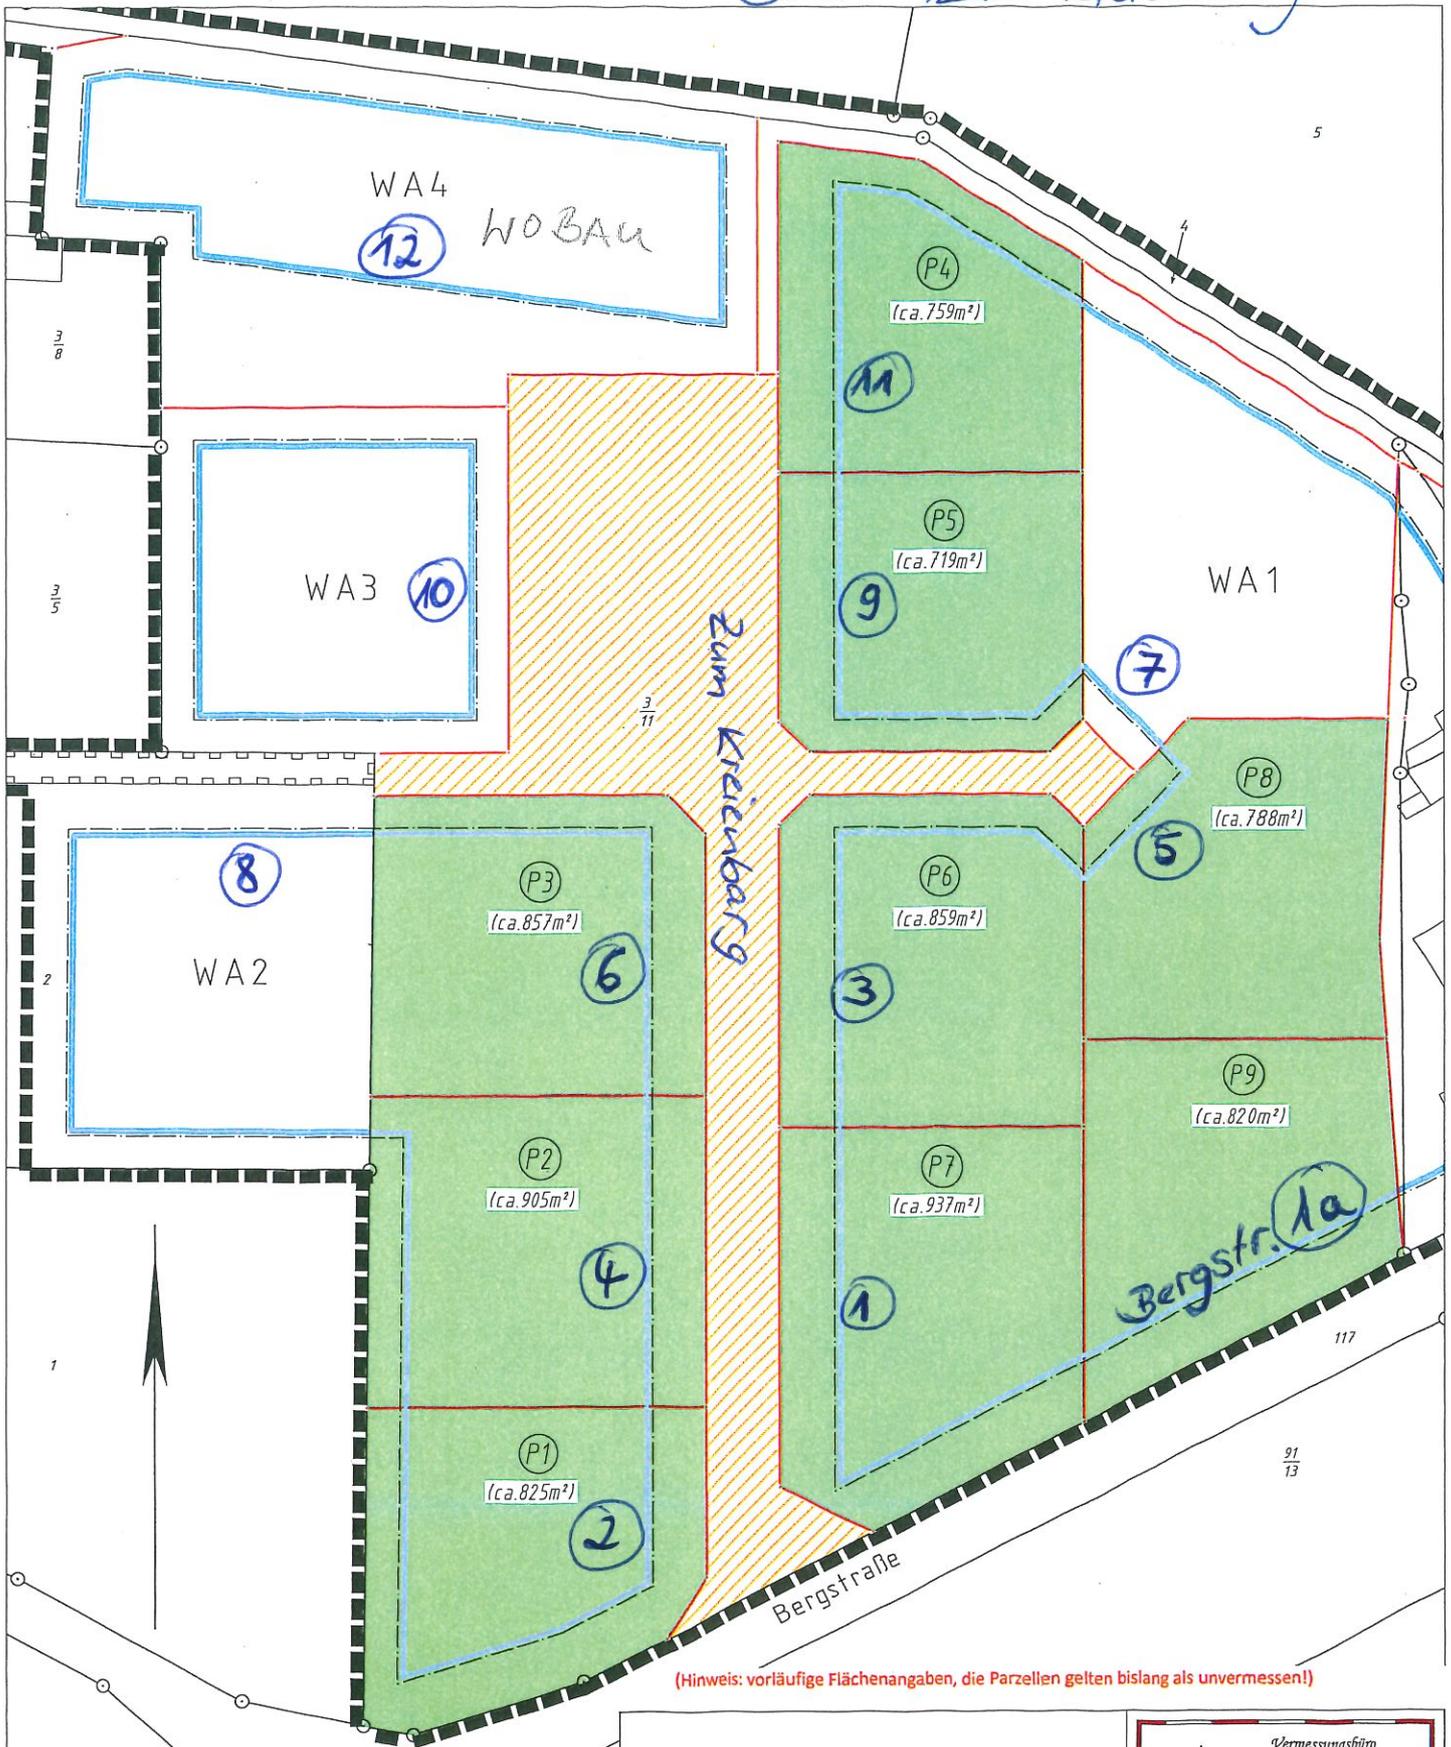

(Hinweis: vorläufige Flächenangaben, die Parzellen gelten bislang als unvermessen!)

Reservierungsvermerk:	
P1	
P2	
P3	
P4	
P5	
P6	
P7	
P8	
P9	

### Christopher Sohn

- Öffentlich bestellter Vermessungsingenieur -

Vermessungsbüro

Peeler Straße 96, 23070 Wismar  
 Telefon: 03841 / 26 37-0  
 Telefax: 03841 / 26 37-10  
 info@cs-vermessung.de  
 www.vermessungsbuero-sohn.de

### Reservierungsplan

Maßstab  
ca. 1:500

Gesch.-buch-Nr.  
22.0043

Datum  
15.03.2022

Gemeinde: Hornstorf

Gemarkung: Hornstorf

Flur: 4 Flurstück: 3/11 u.w.

Angefertigt auf Grundlage des B-Plan 17

HOR  
 B17 "Zum Kreienberg"