

# BE/186/2022

## BE/186/2022

Informationsvorlage  
öffentlich

### Information über den Antrag gemäß § 4 BImSchG auf Errichtung und Betrieb von 1 Windkraftanlage (WKA) in der Nachbargemeinde Hornstorf am Standort WEG 09/21 Rohlstorf - "Rohlstorf IX"

Organisationseinheit: Bauplanung/Bauordnung/Bauangelegenheiten	Datum 03.06.2022
<i>Bearbeitung:</i> Juliane Lockowand	

#### Beratungsfolge

Datum	Gremium	Zuständigkeit
15.06.2022	Gemeindevertretung Benz	Kenntnisnahme

#### Sachverhalt

Infos zum Vorhaben:

Das beantragte Vorhaben beinhaltet die Errichtung und den dauerhaften Betrieb einer Windenergieanlage (WEA) des Herstellers Enercon. Es handelt sich um eine Anlage des Typs E-115 EP3 E3 mit einer Nabenhöhe von 149 m, einem Rotordurchmesser von 115,70 m und einer Gesamthöhe von 206,90 m. Die Nennleistung der Anlage beträgt 4.200 kW.


Die mit Bescheid vom 08.07.2020 unter dem AZ: StALU WM-51d-4575-5712.0.1.6.2V-74034 genehmigte Windenergieanlage Enercon E 101 mit einer Gesamtbauhöhe von ca. 199,5m baut auf einem zuvor durch einen Dritten vorzunehmenden „Repowering“ auf, welches darin besteht, 9 Altanlagen durch 4 neue WEA zu ersetzen. Das Repowering-Vorhaben ist seit 2017 genehmigt, aber noch nicht umgesetzt.

Da zum derzeitigen Zeitpunkt nicht absehbar ist, wann dieses Repowering vollzogen sein wird und damit die Voraussetzung für die Errichtung der E-101 gegeben sind, sich gleichzeitig jedoch Markt und Rahmenbedingungen für Windenergieanlagen ständig weiterentwickeln, wird jetzt vorliegende **Änderung des Anlagentyps** beantragt.

#### Anlage/n

1	1.2. Kurzbeschreibung des Vorhabens_§4BImSchG (nichtöffentlich)
2	2.1 Topographische Karte (öffentlich)



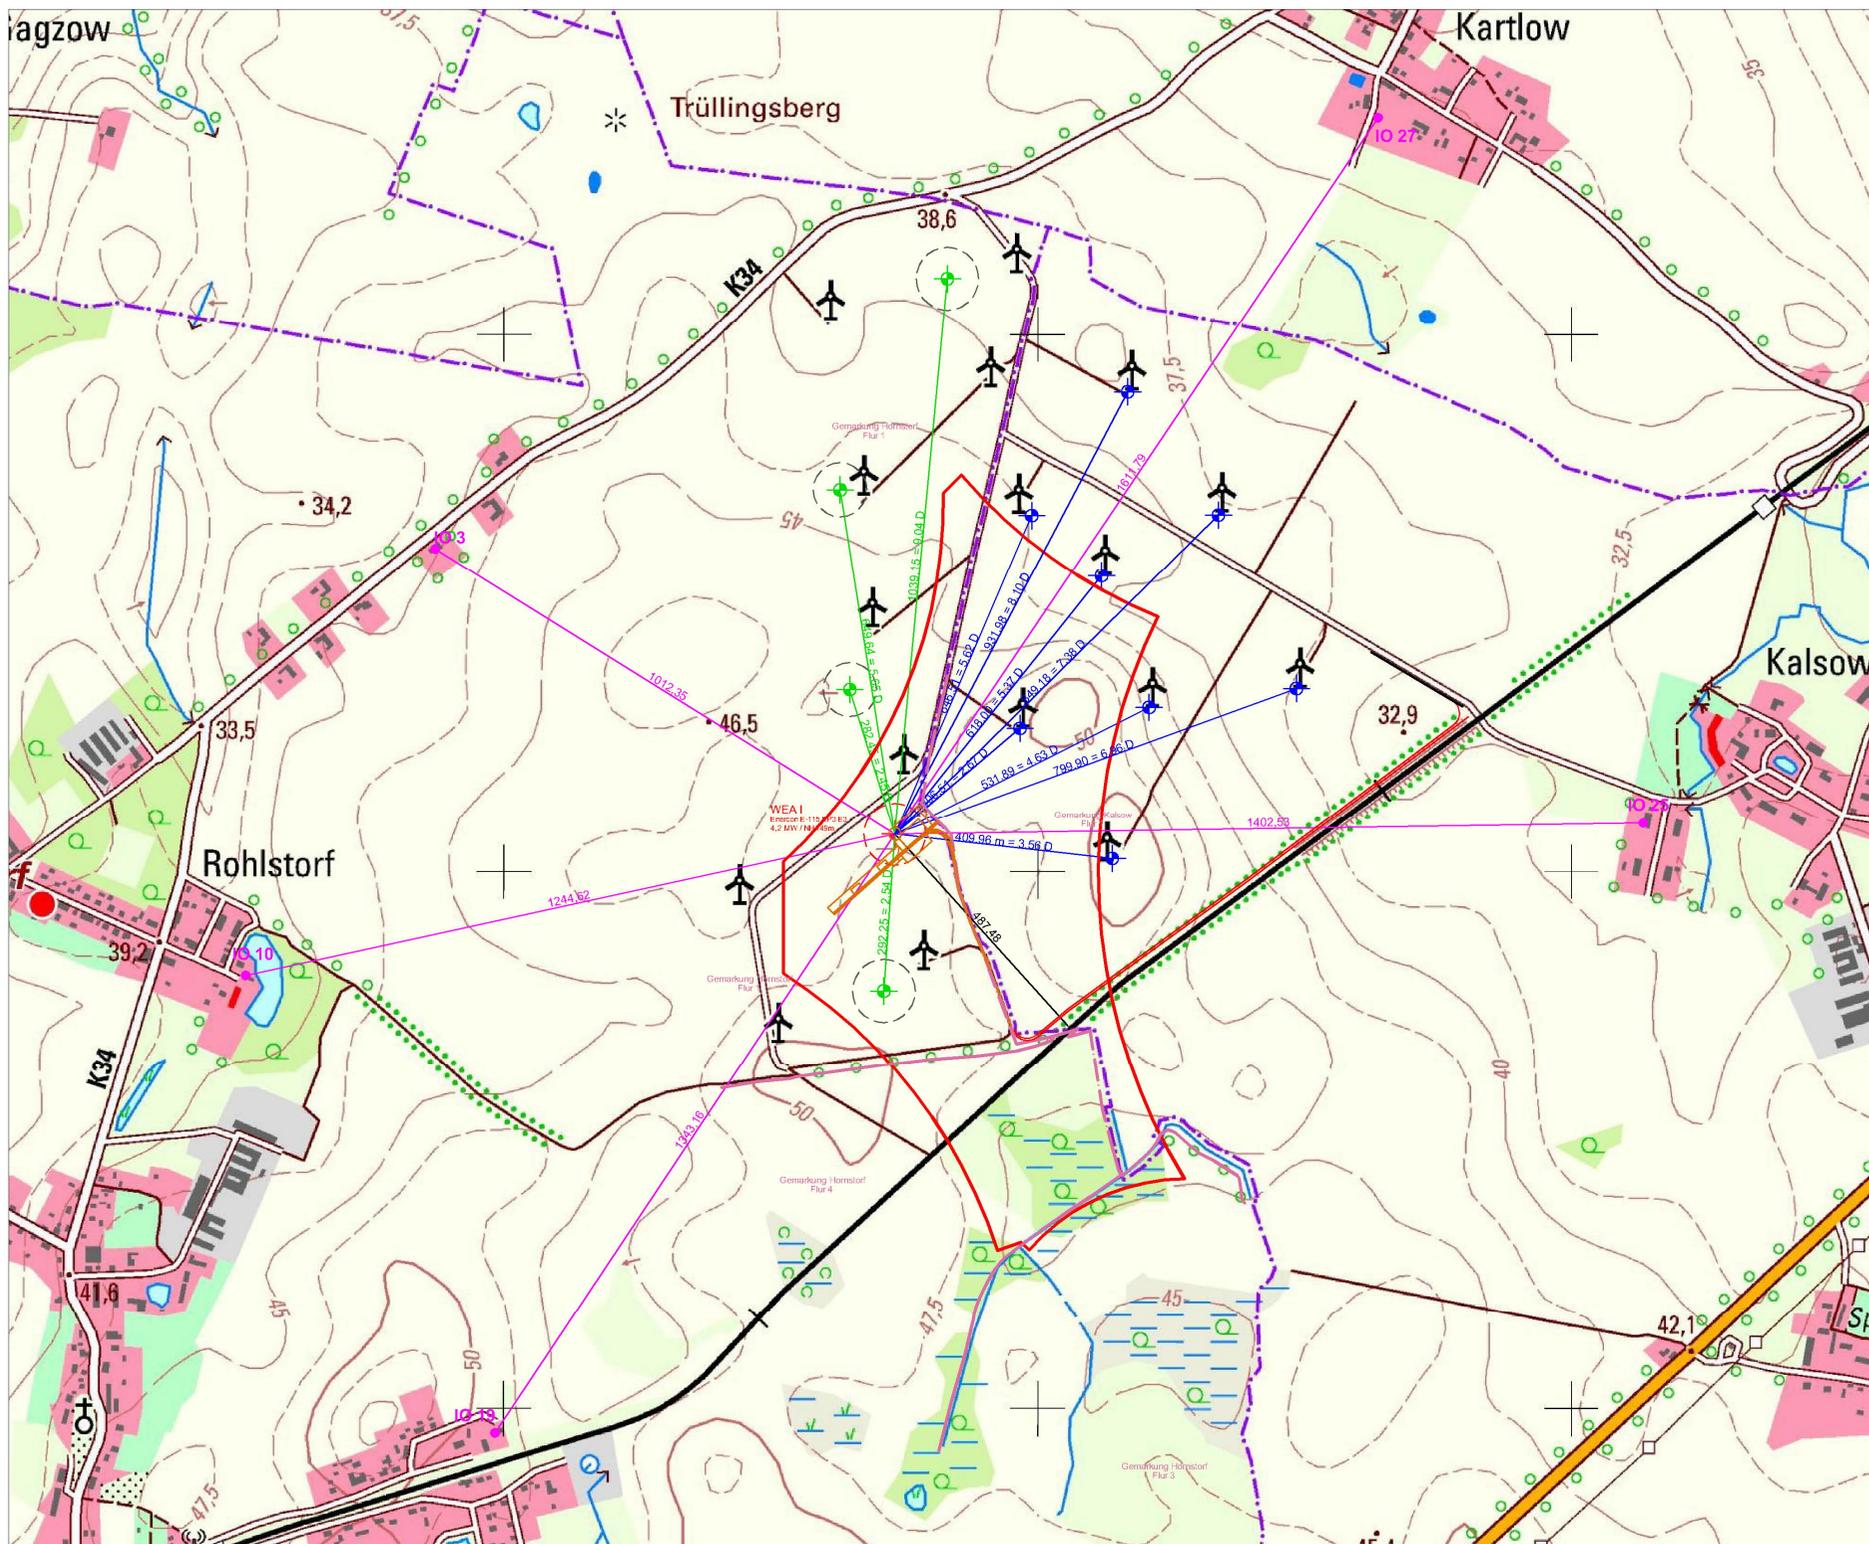

<b>Legende</b>	
	geplante WEA Windstrom Rohlstorf
	bestehende WEA
	genehmigte WEA GET
	Windeignungsgebiet Rohlstorf gem. 2. Entwurf 2018
Abstände zu:	
	435,23 Bestands-WEA
	435,23 Vorbelastung
	435,23 Immissionsorte
	435,23 Bahntrasse
	Rotorüberflug
Koordinaten (ETRS89 UTM Z33)	
WEA	Rechtswert 273740 Hochwert 5980074
N ↑	
Vorhabensträger:	
Windstrom Rohlstorf GmbH & Co. KG Kalsow Nr. 1 23970 Benz	
<b>WINDERTRAG</b>	
Vorhaben:	
Errichtung und Betrieb einer Windenergieanlage Enercon E-115 EP3 E3, in 149m Nabenhöhe im Windeignungsgebiet Rohlstorf	
Topografische Karte	
08.09.2020	
M 1:10.000	