

Gemeinde Blowatz

BL/028/2019

Beschlussvorlage
öffentlich

1. Bauantrag Neubau Einfamilienwohnhaus und
2. Antrag auf Abweichung von folgender Vorschrift: Überschreitung des Baufensters in östlicher Richtung unter Einhaltung der vorgeschriebenen Abstandsflächen auf dem öffentlichen Weg, Gemarkung Damekow, Flur 1, Flurstück 39/17

Organisationseinheit: Bauplanung/Bauordnung/Bauangelegenheiten Bearbeitung: Juliane Lockowand	Datum 03.09.2019 Einreicher:
--	------------------------------------

Beratungsfolge	Geplante Sitzungstermine	Ö / N
Ausschuss für Gemeindeentwicklung, Bau, Verkehr und Umwelt der Gemeinde Blowatz (Vorberatung)	10.09.2019	N
Gemeindevertretung Blowatz (Entscheidung)	15.10.2019	Ö

Beschlussvorschlag

1. Zum Bauantrag -Neubau eines Einfamilienwohnhaus auf dem Flurstück 39/17 der Flur 1, Gemarkung Damekow- wird das Einvernehmen erteilt.

2. Zum Antrag auf Abweichung von folgender Vorschrift: Überschreitung des Baufensters in östlicher Richtung unter Einhaltung der vorgeschriebenen Abstandsflächen auf dem öffentlichen Weg, Gemarkung Damekow, Flur 1, Flurstück 39/17- wird das Einvernehmen erteilt.

Hinweis des Ausschusses für GBVU: Die Löschwasserversorgung in Damekow ist nach wie vor nicht ausreichend gesichert.


Sachverhalt

Finanzielle Auswirkungen

GESAMTKOSTEN	AUFWAND/AUSZAHLUNG IM LFD. HH-JAHR	AUFWAND/AUSZAHLUNG JÄHRL.	ERTRAG/EINZAHLUNG JÄHRL.
00,00 €	00,00 €	00,00 €	00,00 €
FINANZIERUNG DURCH		VERANSCHLAGUNG IM HAUSHALTSPLAN	
Eigenmittel	00,00 €	Im Ergebnishaushalt	Ja / Nein
Kreditaufnahme	00,00 €	Im Finanzhaushalt	Ja / Nein
Förderung	00,00 €		
Erträge	00,00 €	Produktsachkonto	00000-00
Beiträge	00,00 €		

Anlage/n

1	Lageplan Gem. Damekow, Flur 1, FlSt. 39_17
---	--

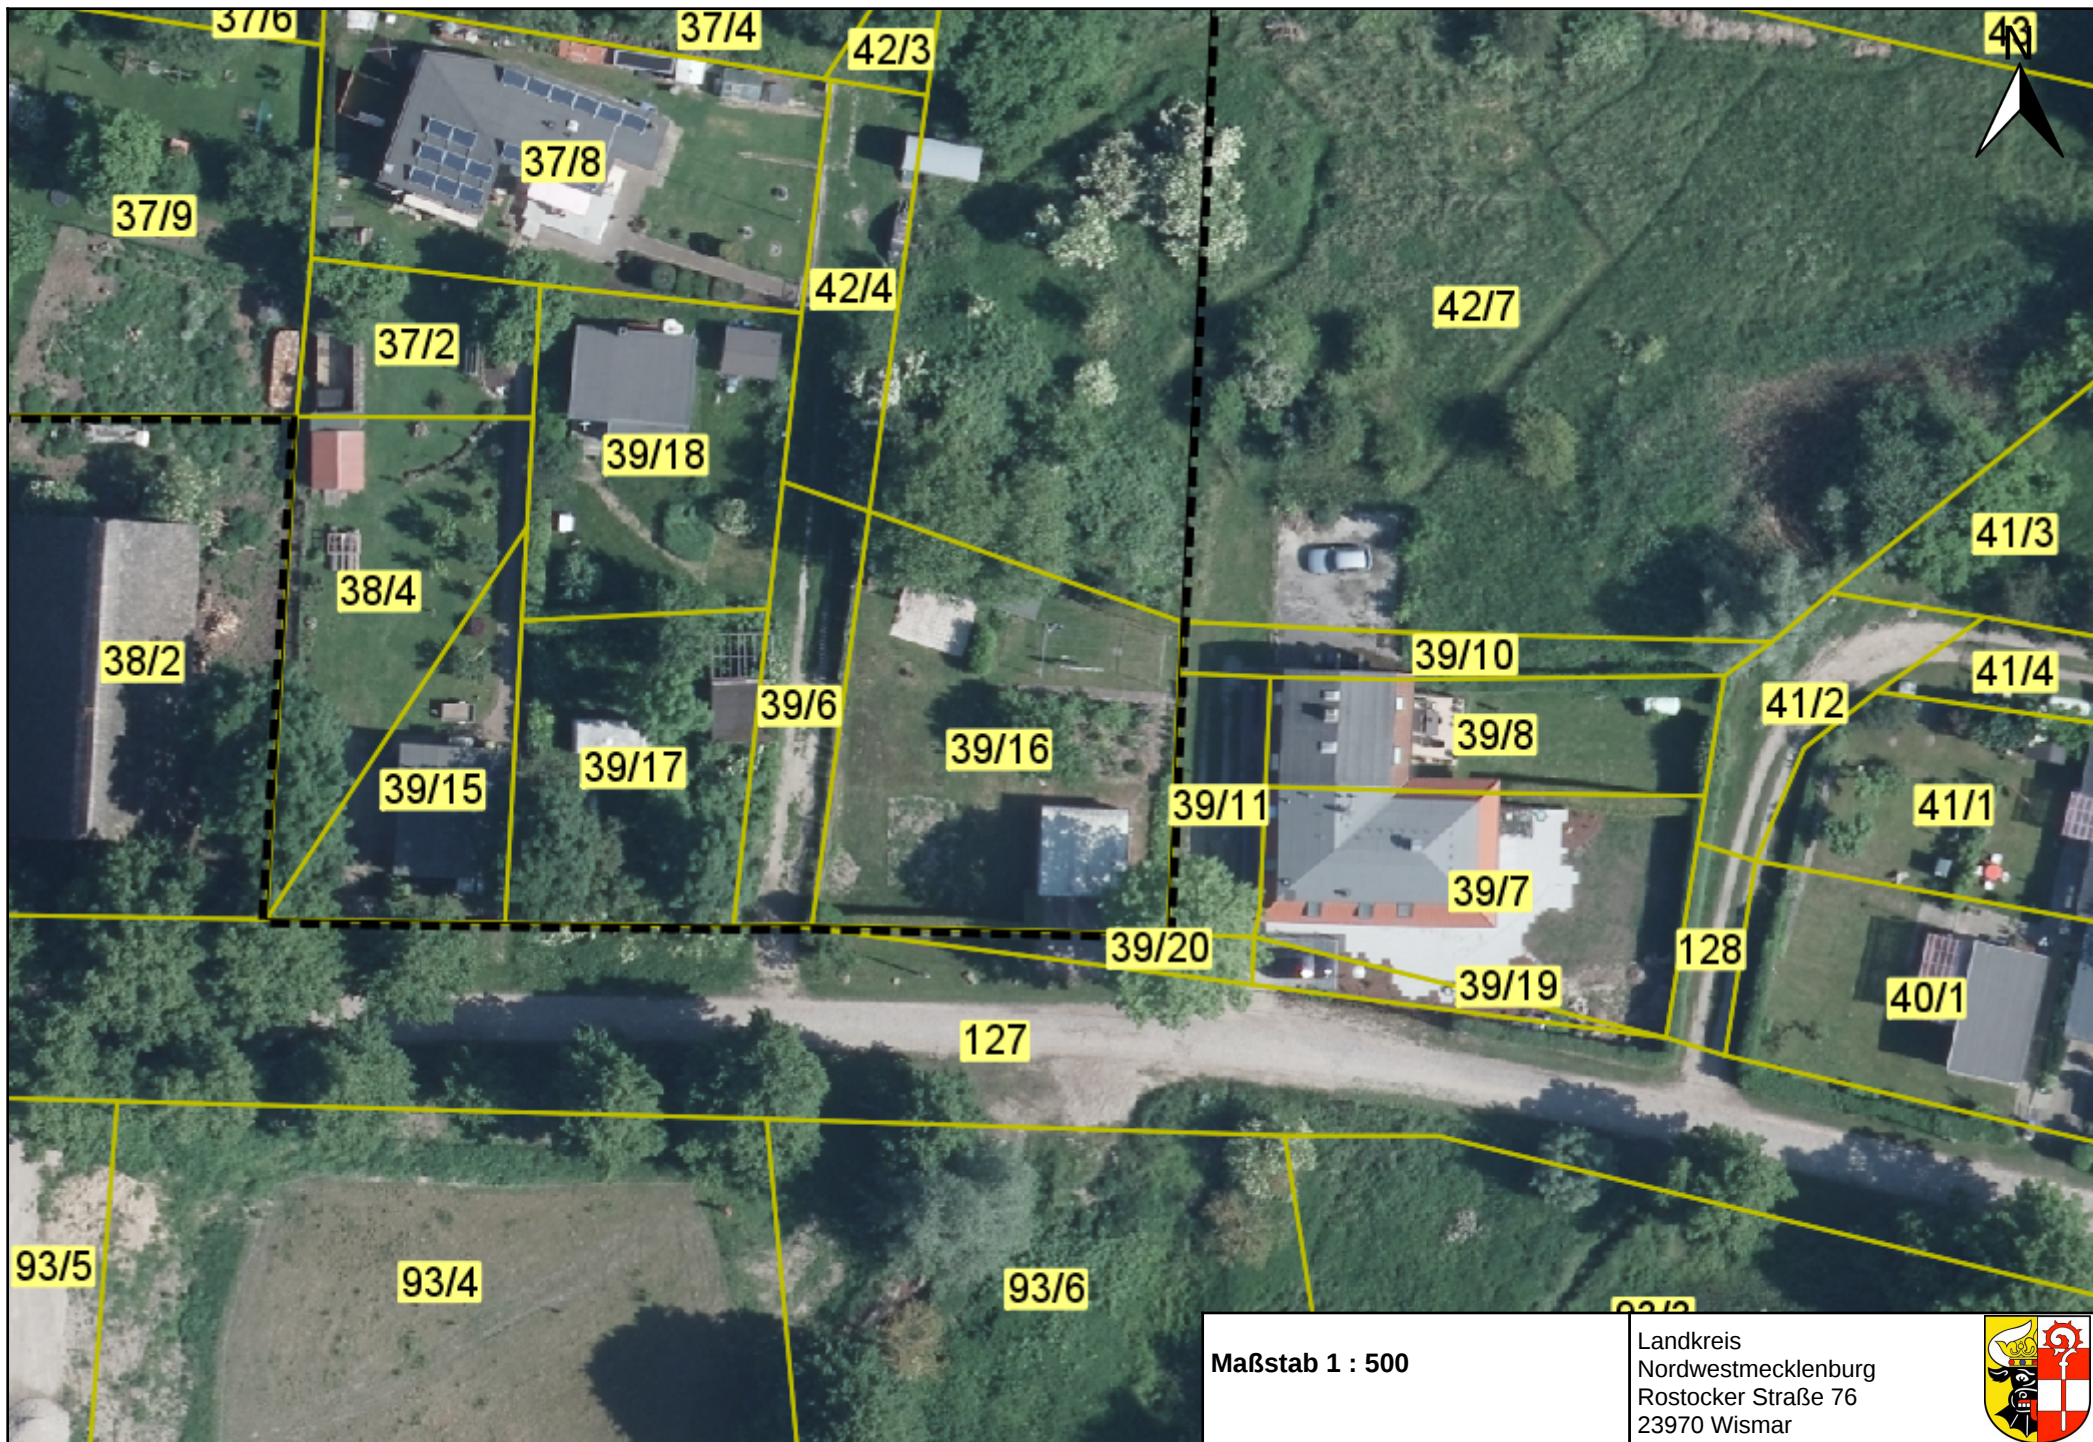

Maßstab 1 : 500

Landkreis
Nordwestmecklenburg
Rostocker Straße 76
23970 Wismar

