

Gemeinde Neuburg

NBG/029/2019

Beschlussvorlage
öffentlich

Bauantrag Neubau eines Einfamilienwohnhauses nebst Carportanlage,
Gemarkung Steinhausen, Flur 2, Flurstücke 36/5 und 37/6

Organisationseinheit: Bauplanung/Bauordnung/Bauangelegenheiten Bearbeitung: Juliane Lockowand	Datum 12.09.2019 Einreicher:
--	------------------------------------

Beratungsfolge	Geplante Sitzungstermine	Ö / N
Ausschuss für Gemeindeentwicklung, Bau, Verkehr und Umwelt der Gemeinde Neuburg (Vorberatung)	02.10.2019	N
Gemeindevertretung Neuburg (Entscheidung)	24.10.2019	Ö

Beschlussvorschlag

Zum Bauantrag - Neubau eines Einfamilienwohnhauses nebst Carportanlage auf den Flurstücken 36/5 und 37/6 der Flur 2, Gemarkung Steinhausen - wird das Einvernehmen erteilt.

Sachverhalt

Finanzielle Auswirkungen


GESAMTKOSTEN	AUFWAND/AUSZAHLUNG IM LFD. HH-JAHR	AUFWAND/AUSZAHLUNG JÄHRL.	ERTRAG/EINZAHLUNG JÄHRL.
00,00 €	00,00 €	00,00 €	00,00 €

FINANZIERUNG DURCH		VERANSCHLAGUNG IM HAUSHALTSPLAN	
Eigenmittel	00,00 €	Im Ergebnishaushalt	Ja / Nein
Kreditaufnahme	00,00 €	Im Finanzhaushalt	Ja / Nein
Förderung	00,00 €		
Erträge	00,00 €	Produktsachkonto	00000-00
Beiträge	00,00 €		

Keine

Anlage/n

1	Lageplan Gem. Steinhausen, Flur 2, FlSt. 36_5 u. 37_6
---	---

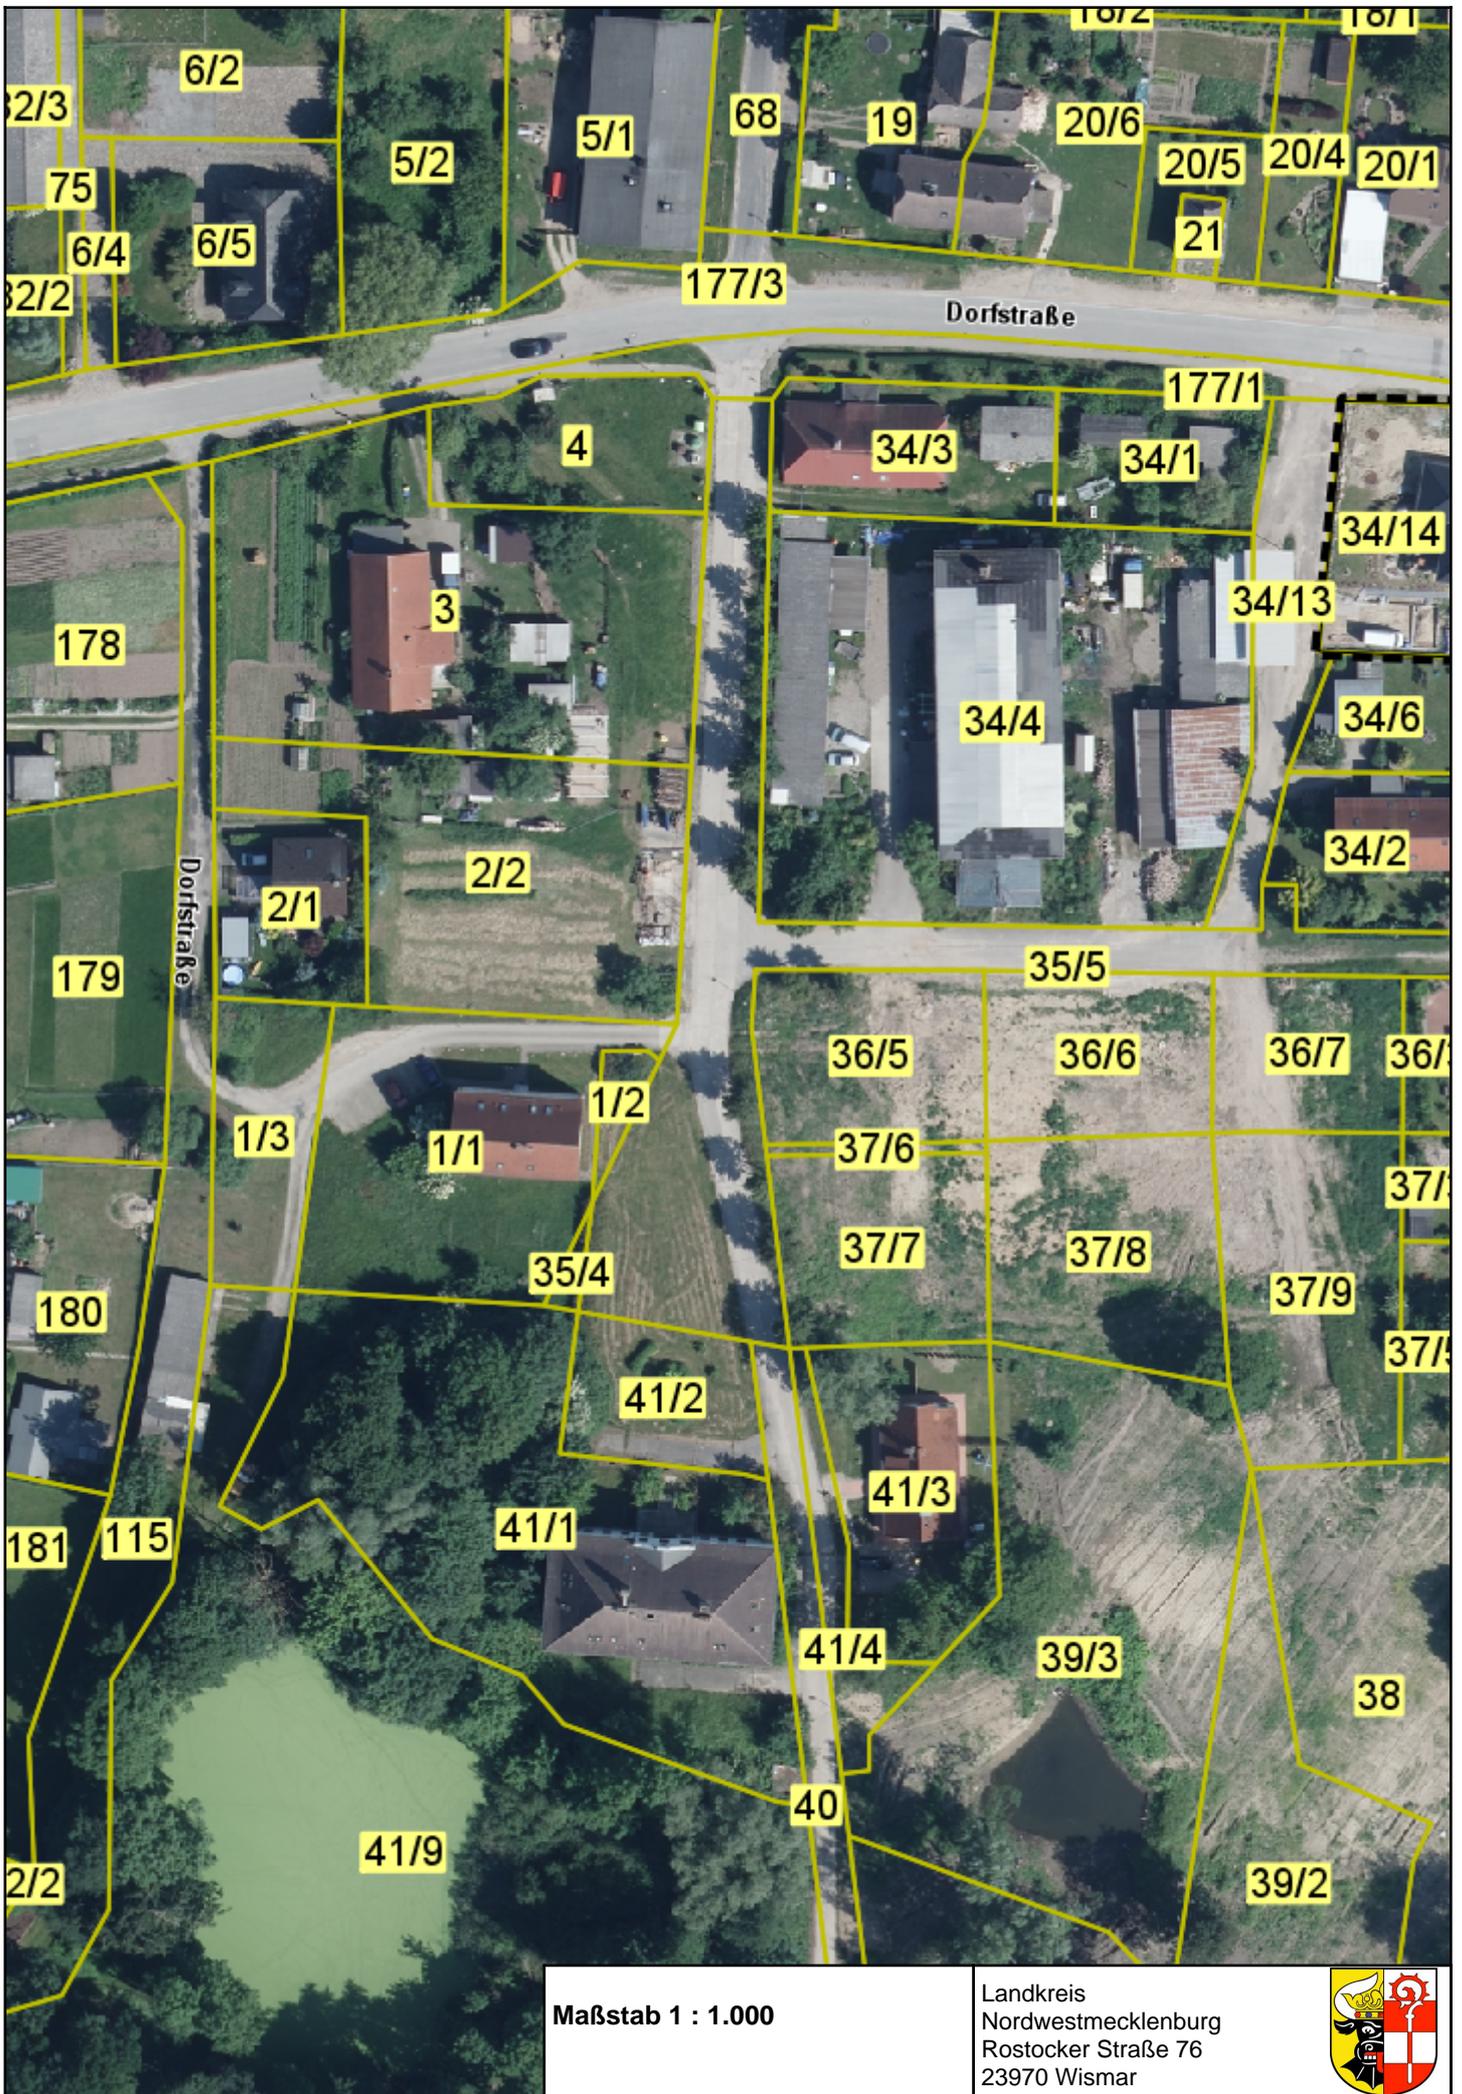

Maßstab 1 : 1.000

Landkreis
Nordwestmecklenburg
Rostocker Straße 76
23970 Wismar

