

# Gemeinde Hornstorf

## HO/520/2025

Beschlussvorlage  
öffentlich

Bauvorhaben: Straßenbeleuchtung entlang Gehweg von Kritzow nach Rüggow -  
Einleitung eines förmlichen Vergabeverfahrens

Organisationseinheit: Abt. II Bau und Liegenschaften Bearbeitung: Daniel Seyfarth	Datum 12.02.2025 Einreicher: Der Bürgermeister
--	---

Beratungsfolge	Geplante Sitzungstermine	Ö / N
Gemeindevertretung Hornstorf (Entscheidung)	20.02.2025	Ö

### Beschlussvorschlag

Die Gemeindevertretung Hornstorf beschließt, für die Baumaßnahme: Erneuerung der Straßenbeleuchtung entlang des Gehweges von Kritzow nach Rüggow ein förmliches Vergabeverfahren durchzuführen. Als Vergabeart wird entsprechend des Vergabe- und Mindestarbeitsbedingungen-Verfahrensverordnung (VGMinArbVO M-V) eine freihändige Vergabe festgelegt, da der geschätzte Auftragswert 100.000 € ohne Umsatzsteuer nicht übersteigt.

Als einziges Zuschlagskriterium wird mit 100% der Preis festgelegt.

Das Vergabeverfahren wird durch die Vergabestelle des Amtes Neuburg durchgeführt. Die Zuschlagserteilung erfolgt als Geschäft der laufenden Verwaltung mit geringer wirtschaftlicher Bedeutung durch den Bürgermeister. Die Unterzeichnung der Aufträge nimmt der Bürgermeister und sein Stellvertreter vor.

### Sachverhalt

Im Rahmen der Straßenerneuerung K35 zwischen Kritzow und Rüggow (2023-2024) hat die Gemeinde Hornstorf einen straßenbegleitenden Gehweg (Radfahrer frei) hergestellt. In diesem nachgelagerten Bauvorhaben soll die Beleuchtung für den Gehweg auf ca. 700 m Länge hergestellt werden. Es sind 14 Leuchten notwendig, welche als mitlaufendes Licht konzipiert sind.


Die finanziellen Mittel stehen im Haushalt 2025 als Haushaltsreste aus 2024 sowie aus Fördergeldern (SBZ-Solidaritätspauschale) zur Verfügung.

### Finanzielle Auswirkungen

GESAMTKOSTEN	AUFWAND/AUSZAHLUNG IM LFD. HH-JAHR	AUFWAND/AUSZAHLUNG JÄHRL.	ERTRAG/EINZAHLUNG JÄHRL.
44.000 €	00,00 €	00,00 €	00,00 €
<b>FINANZIERUNG DURCH</b>		<b>VERANSCHLAGUNG IM HAUSHALTSPLAN</b>	
Eigenmittel	4.400,00 €	Im Ergebnishaushalt	Ja / Nein
Kreditaufnahme	00,00 €	Im Finanzhaushalt	Ja / Nein
Förderung	39.600,00 €		
Erträge	00,00 €	Produktsachkonto	54200/096003 M16
Beiträge	00,00 €		

**Anlage/n**

1	Kartendruck-106 (öffentlich)
2	Kartendruck-107 (öffentlich)

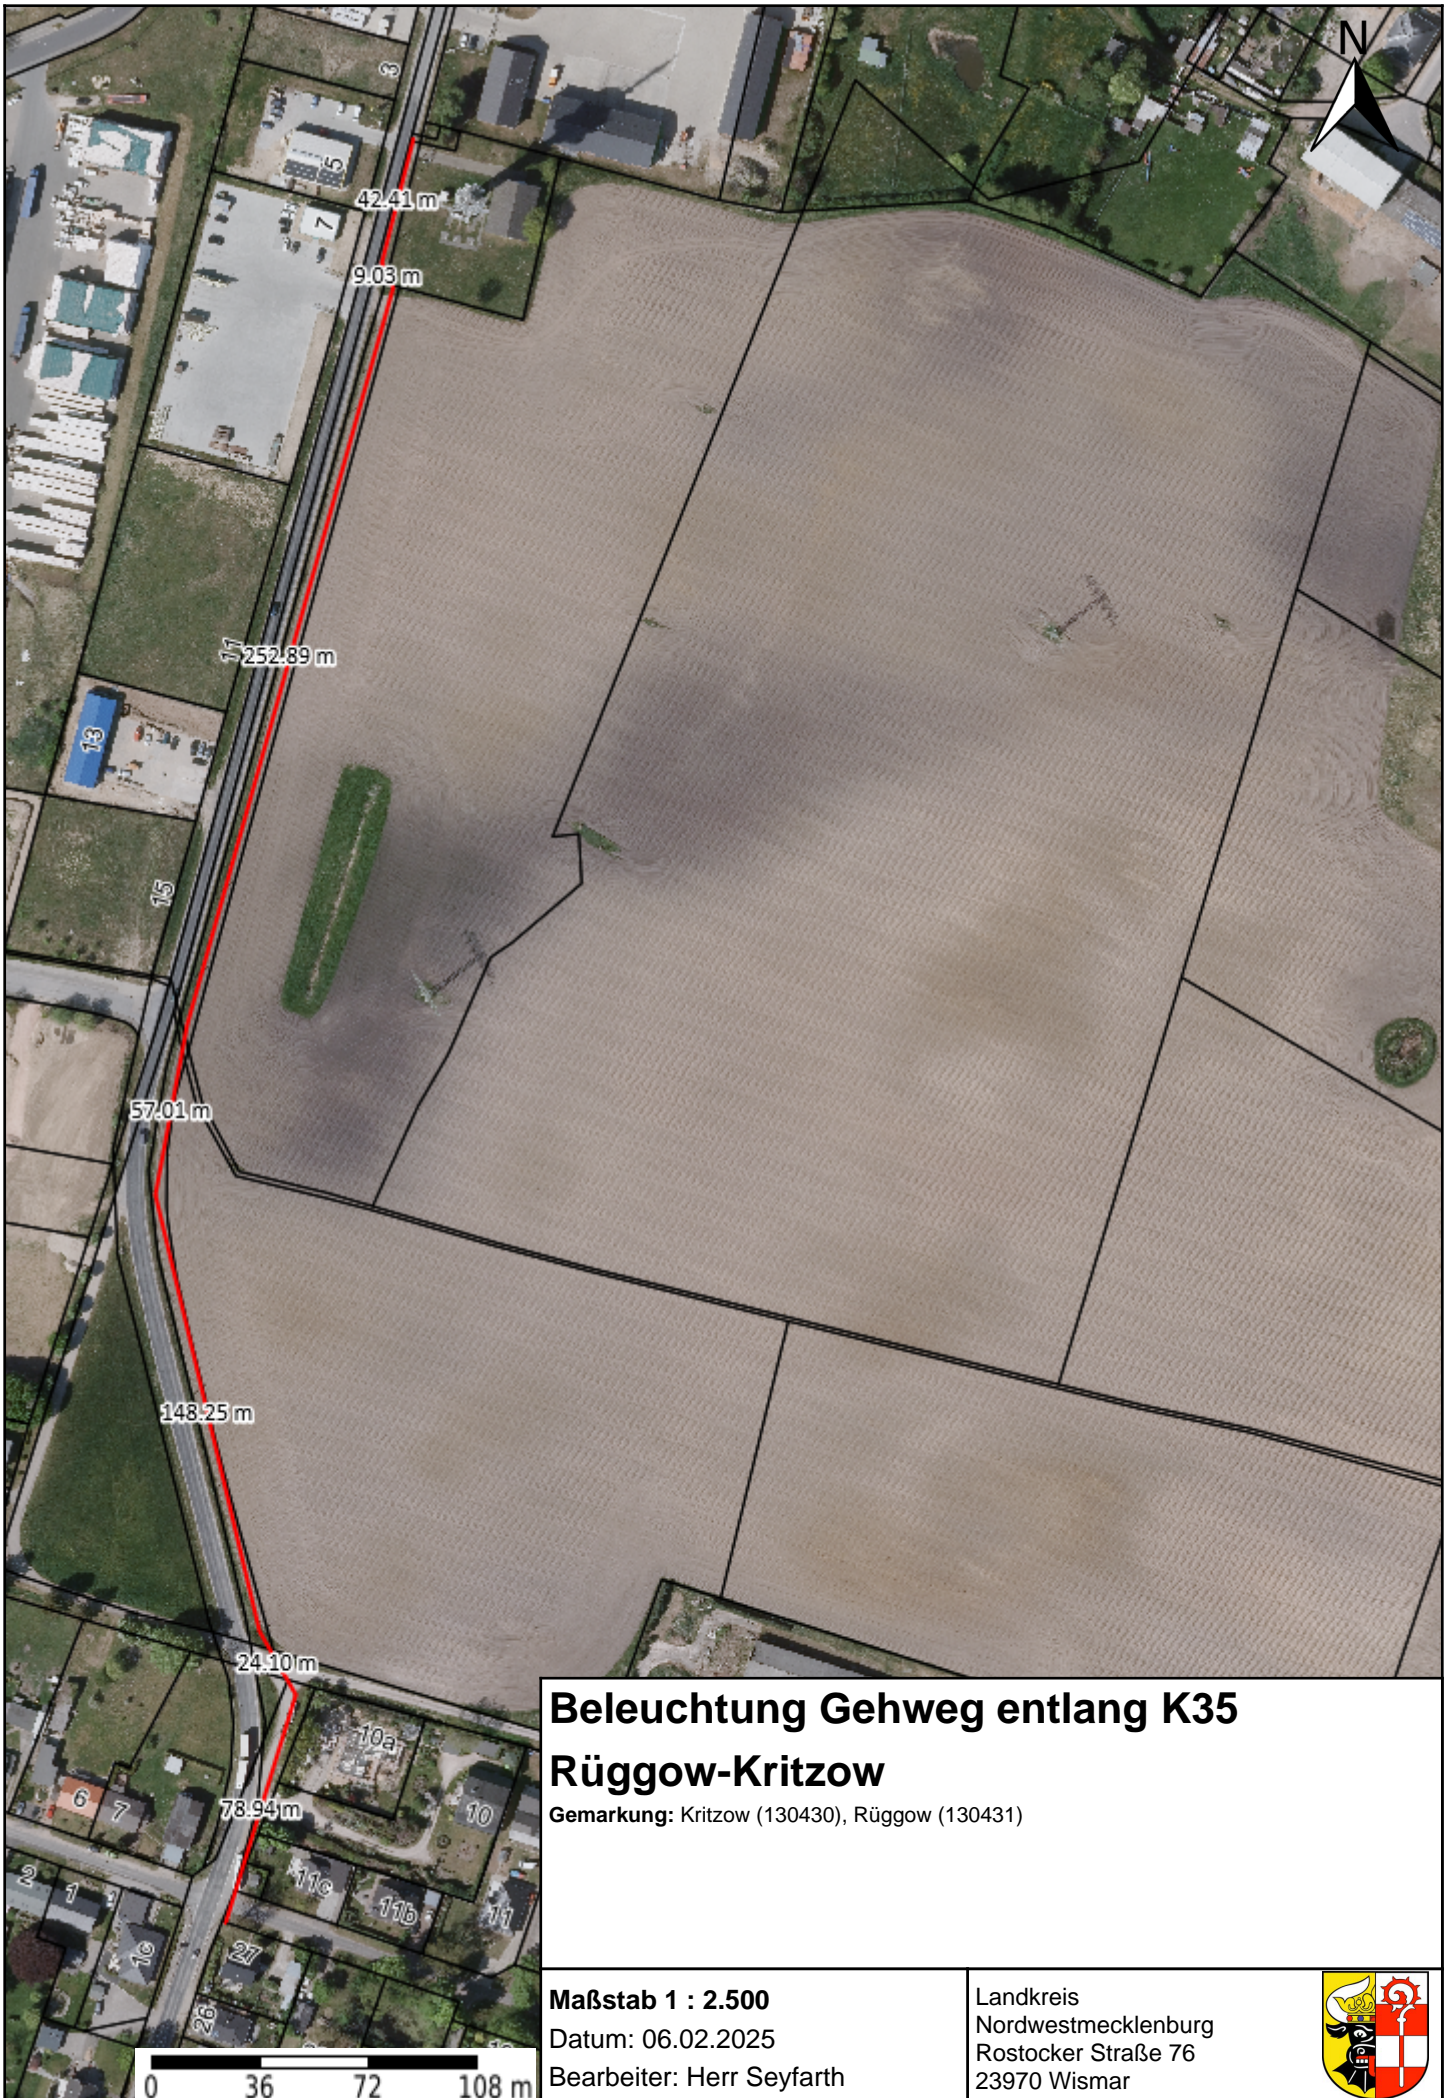

## Beleuchtung Gehweg entlang K35 Rüggow-Kritzow


Gemarkung: Kritzow (130430), Rüggow (130431)


Maßstab 1 : 2.500

Datum: 06.02.2025

Bearbeiter: Herr Seyfarth

Landkreis  
Nordwestmecklenburg  
Rostocker Straße 76  
23970 Wismar

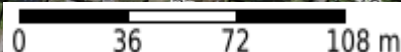

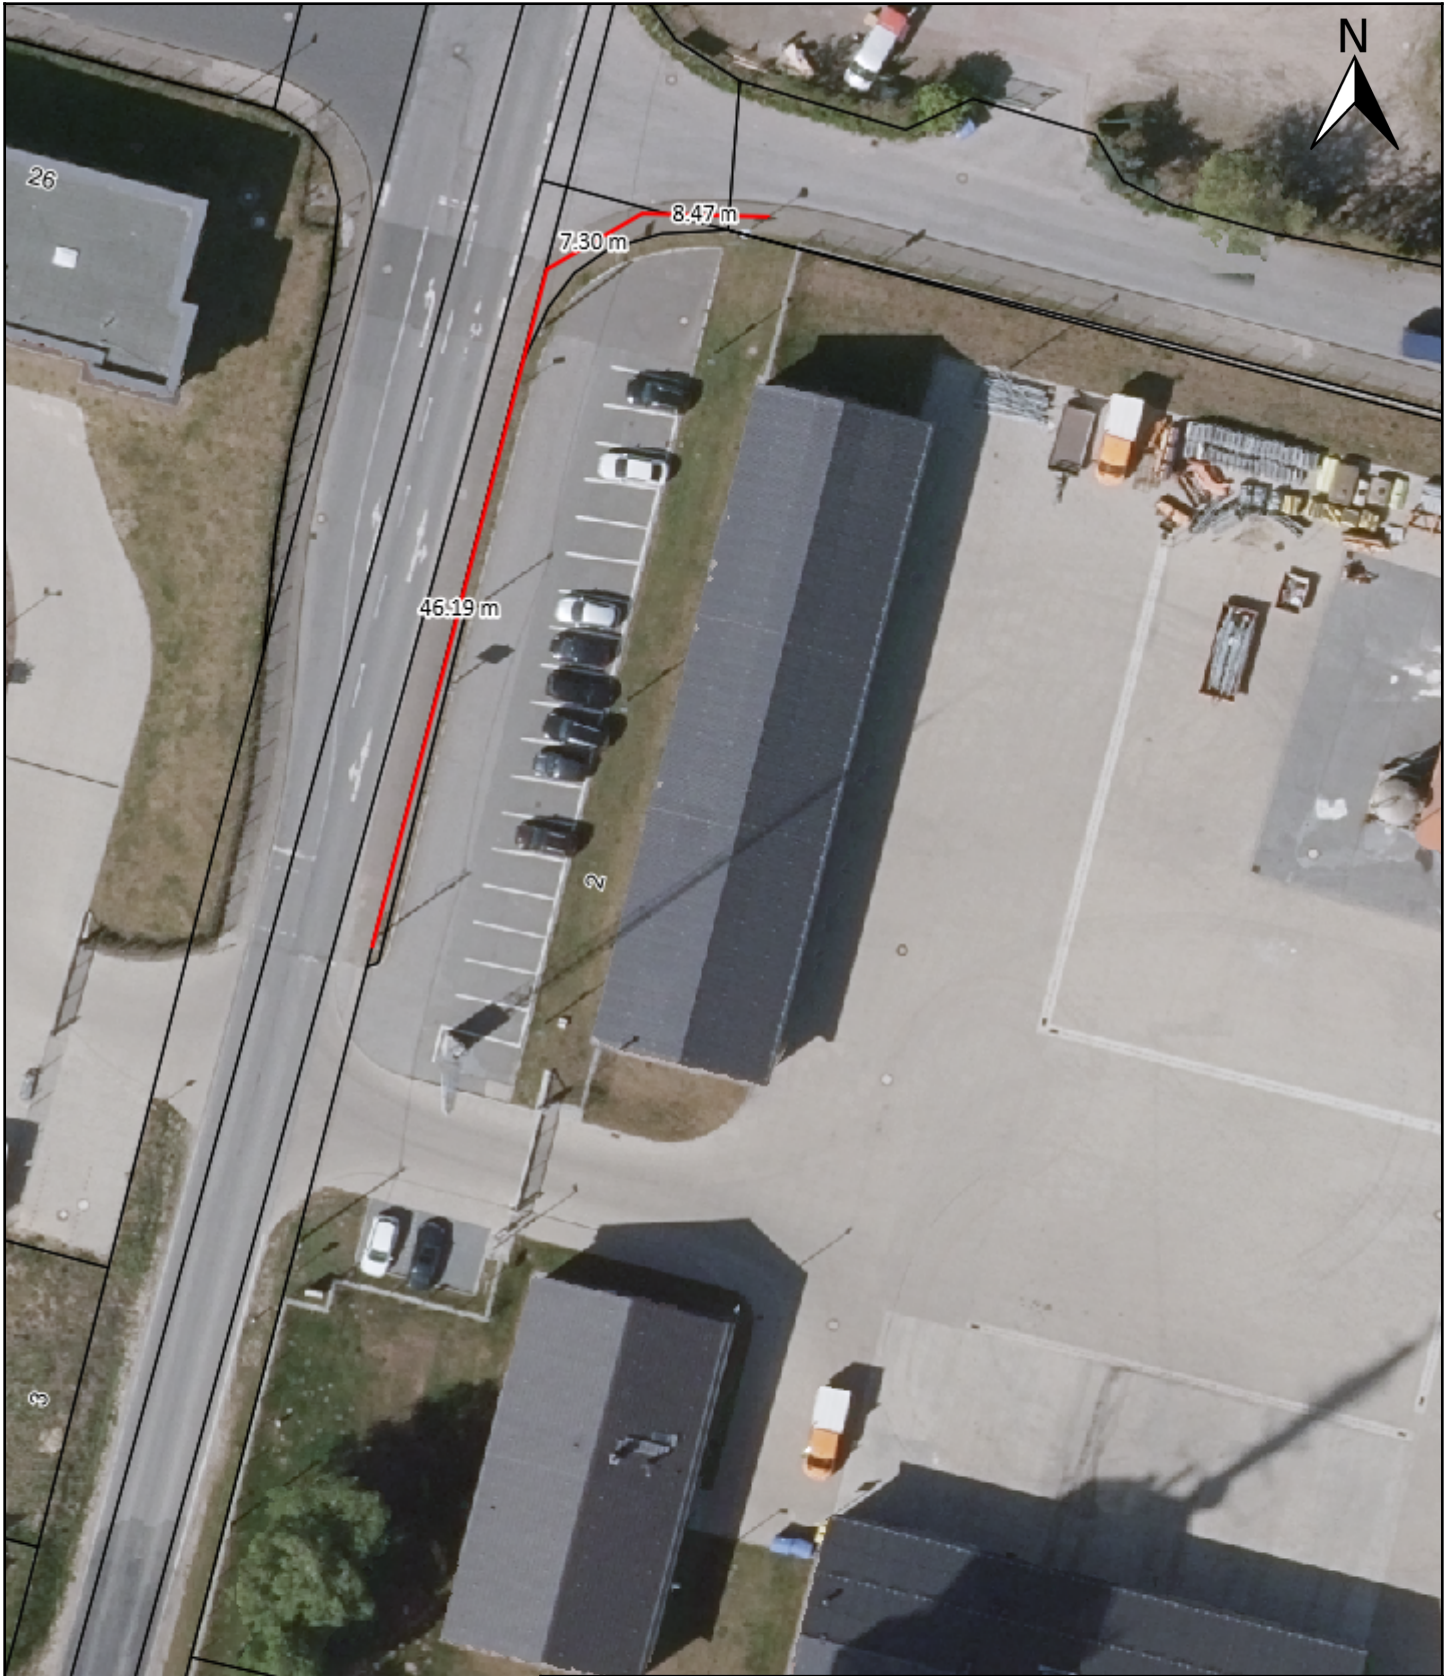

## Beleuchtung Gehweg entlang K35

### Rüggow-Kritzow

Gemarkung: Rüggow (130431)

Flur: 1, 2

Hinweis:

Rüggow

Maßstab 1 : 500

Datum: 06.02.2025

Bearbeiter: Herr Seyfarth

Landkreis  
Nordwestmecklenburg  
Rostocker Straße 76  
23970 Wismar

