

# Gemeinde Hornstorf

## HO/543/2025

Beschlussvorlage  
öffentlich

### Ingenieurleistungen für Bauvorhaben: Erneuerung Dorfstraße Kritzow - Einleitung eines förmlichen Vergabeverfahrens

Organisationseinheit: Abt. II Bau und Liegenschaften Bearbeitung: Daniel Seyfarth	Datum 14.04.2025 Einreicher: Der Bürgermeister
--	---

Beratungsfolge	Geplante Sitzungstermine	Ö / N
Gemeindevertretung Hornstorf (Entscheidung)	24.04.2025	Ö

### Beschlussvorschlag

Die Gemeindevertretung Hornstorf beschließt, die Ingenieurleistungen für Leistungsphasen 1-8 für die Baumaßnahme: Erneuerung Dorfstraße Kritzow ein förmliches Vergabeverfahren durchzuführen. Als Vergabeart wird entsprechend der § 12 Unterschwellenvergabeordnung (UVgO) eine Verhandlungsvergabe ohne Teilnahmewettbewerb festgelegt, da der geschätzte Auftragswert 100.000 € ohne Umsatzsteuer nicht übersteigt.

Als einziges Zuschlagskriterium wird mit 100% der Preis festgelegt. Das Vergabeverfahren wird durch die Vergabestelle des Amtes Neuburg durchgeführt. Die Zuschlagserteilung erfolgt als Geschäft der laufenden Verwaltung mit geringer wirtschaftlicher Bedeutung durch den Bürgermeister. Die Unterzeichnung der Aufträge nimmt der Bürgermeister und sein Stellvertreter vor.

### Sachverhalt

Die Dorfstraße in Kritzow soll von der Kreisstraße NWM 35 bis zur Anbindung Gewerbegebiet Kritzow erneuert werden. Die Straßenanlage wird um einen Gehweg in Betonpflasterbauweise und einer Straßenentwässerung sowie Bankette erweitert. Die hierzu notwendigen planerischen Leistungen sollen in einem freihändigen Vergabeverfahren ausgeschrieben werden.

Die finanziellen Mittel stehen im Haushalt 2025 zur Verfügung.


### Finanzielle Auswirkungen

GESAMTKOSTEN	AUFWAND/AUSZAHLUNG IM LFD. HH-JAHR	AUFWAND/AUSZAHLUNG JÄHRL.	ERTRAG/EINZAHLUNG JÄHRL.
26.000 €	00,00 €	00,00 €	00,00 €
<b>FINANZIERUNG DURCH</b>		<b>VERANSCHLAGUNG IM HAUSHALTSPLAN</b>	
Eigenmittel	26.000,00 €	Im Ergebnishaushalt	Ja / Nein
Kreditaufnahme	00,00 €	Im Finanzhaushalt	Ja / Nein
Förderung	00,00 €		
Erträge	00,00 €	Produktsachkonto	54100.09600300
Beiträge	00,00 €		

### Anlage/n

1	2025-01-17_Lageplan (öffentlich)
---	----------------------------------

2	2024-09-09_Dorfstraße Kritzow (öffentlich)
---	--

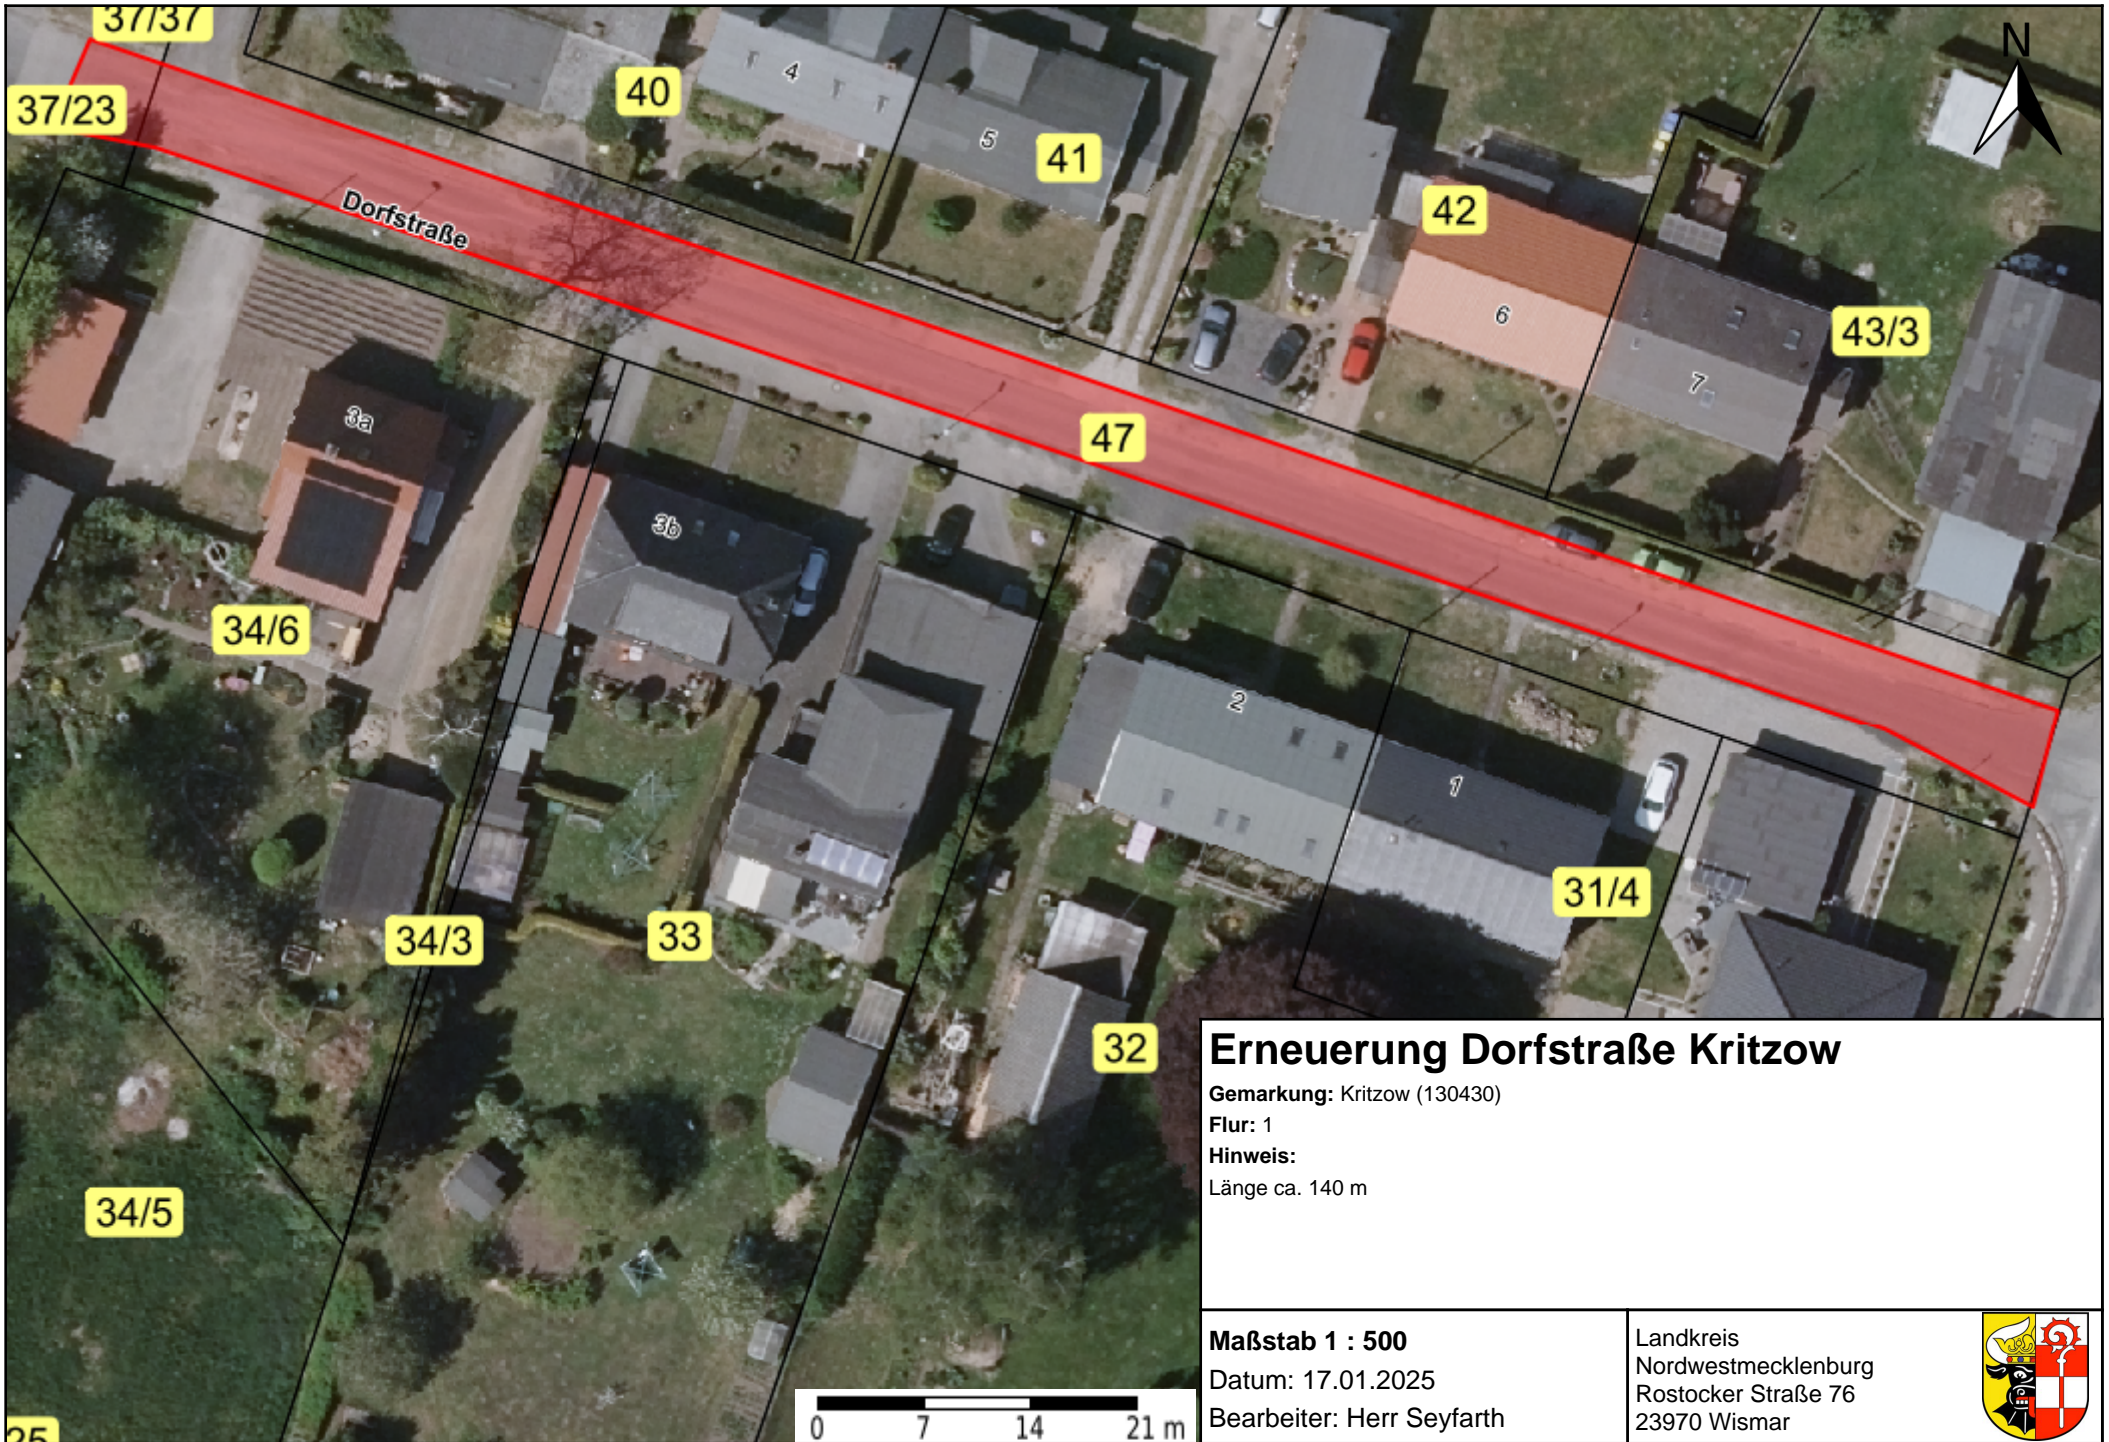

## Erneuerung Dorfstraße Kritzow

Gemarkung: Kritzow (130430)

Flur: 1

Hinweis:

Länge ca. 140 m

Maßstab 1 : 500

Datum: 17.01.2025

Bearbeiter: Herr Seyfarth

Landkreis  
Nordwestmecklenburg  
Rostocker Straße 76  
23970 Wismar





Handwritten text on a white sign, possibly a name or address, located on the right side of the road near the hedge.