

Gemeinde Neuburg

NBG/570/2025-002

Beschlussvorlage
öffentlich

Teileinzug von Teilfläche aus Flurstück 55/57 Gartenweg in Neuburg für Buswendeanlage

Organisationseinheit: Hoch- und Tiefbau Bearbeitung: Daniel Seyfarth	Datum 24.06.2025 Einreicher:
---	------------------------------------

Beratungsfolge	Geplante Sitzungstermine	Ö / N
Gemeindevertretung Neuburg (Entscheidung)	24.07.2025	Ö

Beschlussvorschlag

Die Gemeindevertretung Neuburg beschließt den Teileinzug bzw. die Beantragung des Teileinzuges einer Teilfläche aus Flurstückes 55/57 (Flur 1, Gemarkung Neuburg) bei der zuständigen Straßenaufsichtsbehörde gemäß § 9 Abs. 2 des Straßen- und Wegegesetzes des Landes Mecklenburg-Vorpommers (StrWG-MV).

Sachverhalt


Die Gemeinde Neuburg beabsichtigt die Teilfläche (rot dargestellt) gemäß Anlage 1 dem öffentlichen Verkehr mit der Ausnahme Busverkehr zu entziehen, um im Anschluss gemäß vorbesprochener Verkehrsrechtlicher Anordnung mit der Straßenverkehrsbehörde des LK NWM die Beschilderung VZ 250 (Verbot für Kraftfahrzeuge aller Art) mit dem Zusatzzeichen ZZ1024-14 (Kraftomnibusse frei) aufzustellen und damit rechtlich gegen Parken und Halten in dem Bereich vorgehen zu können.

Finanzielle Auswirkungen

Anlage/n

1	2025-02-11_Anlage (öffentlich)
---	--------------------------------

Anlage zur Antrag VAO Gartenweg, Neuburg

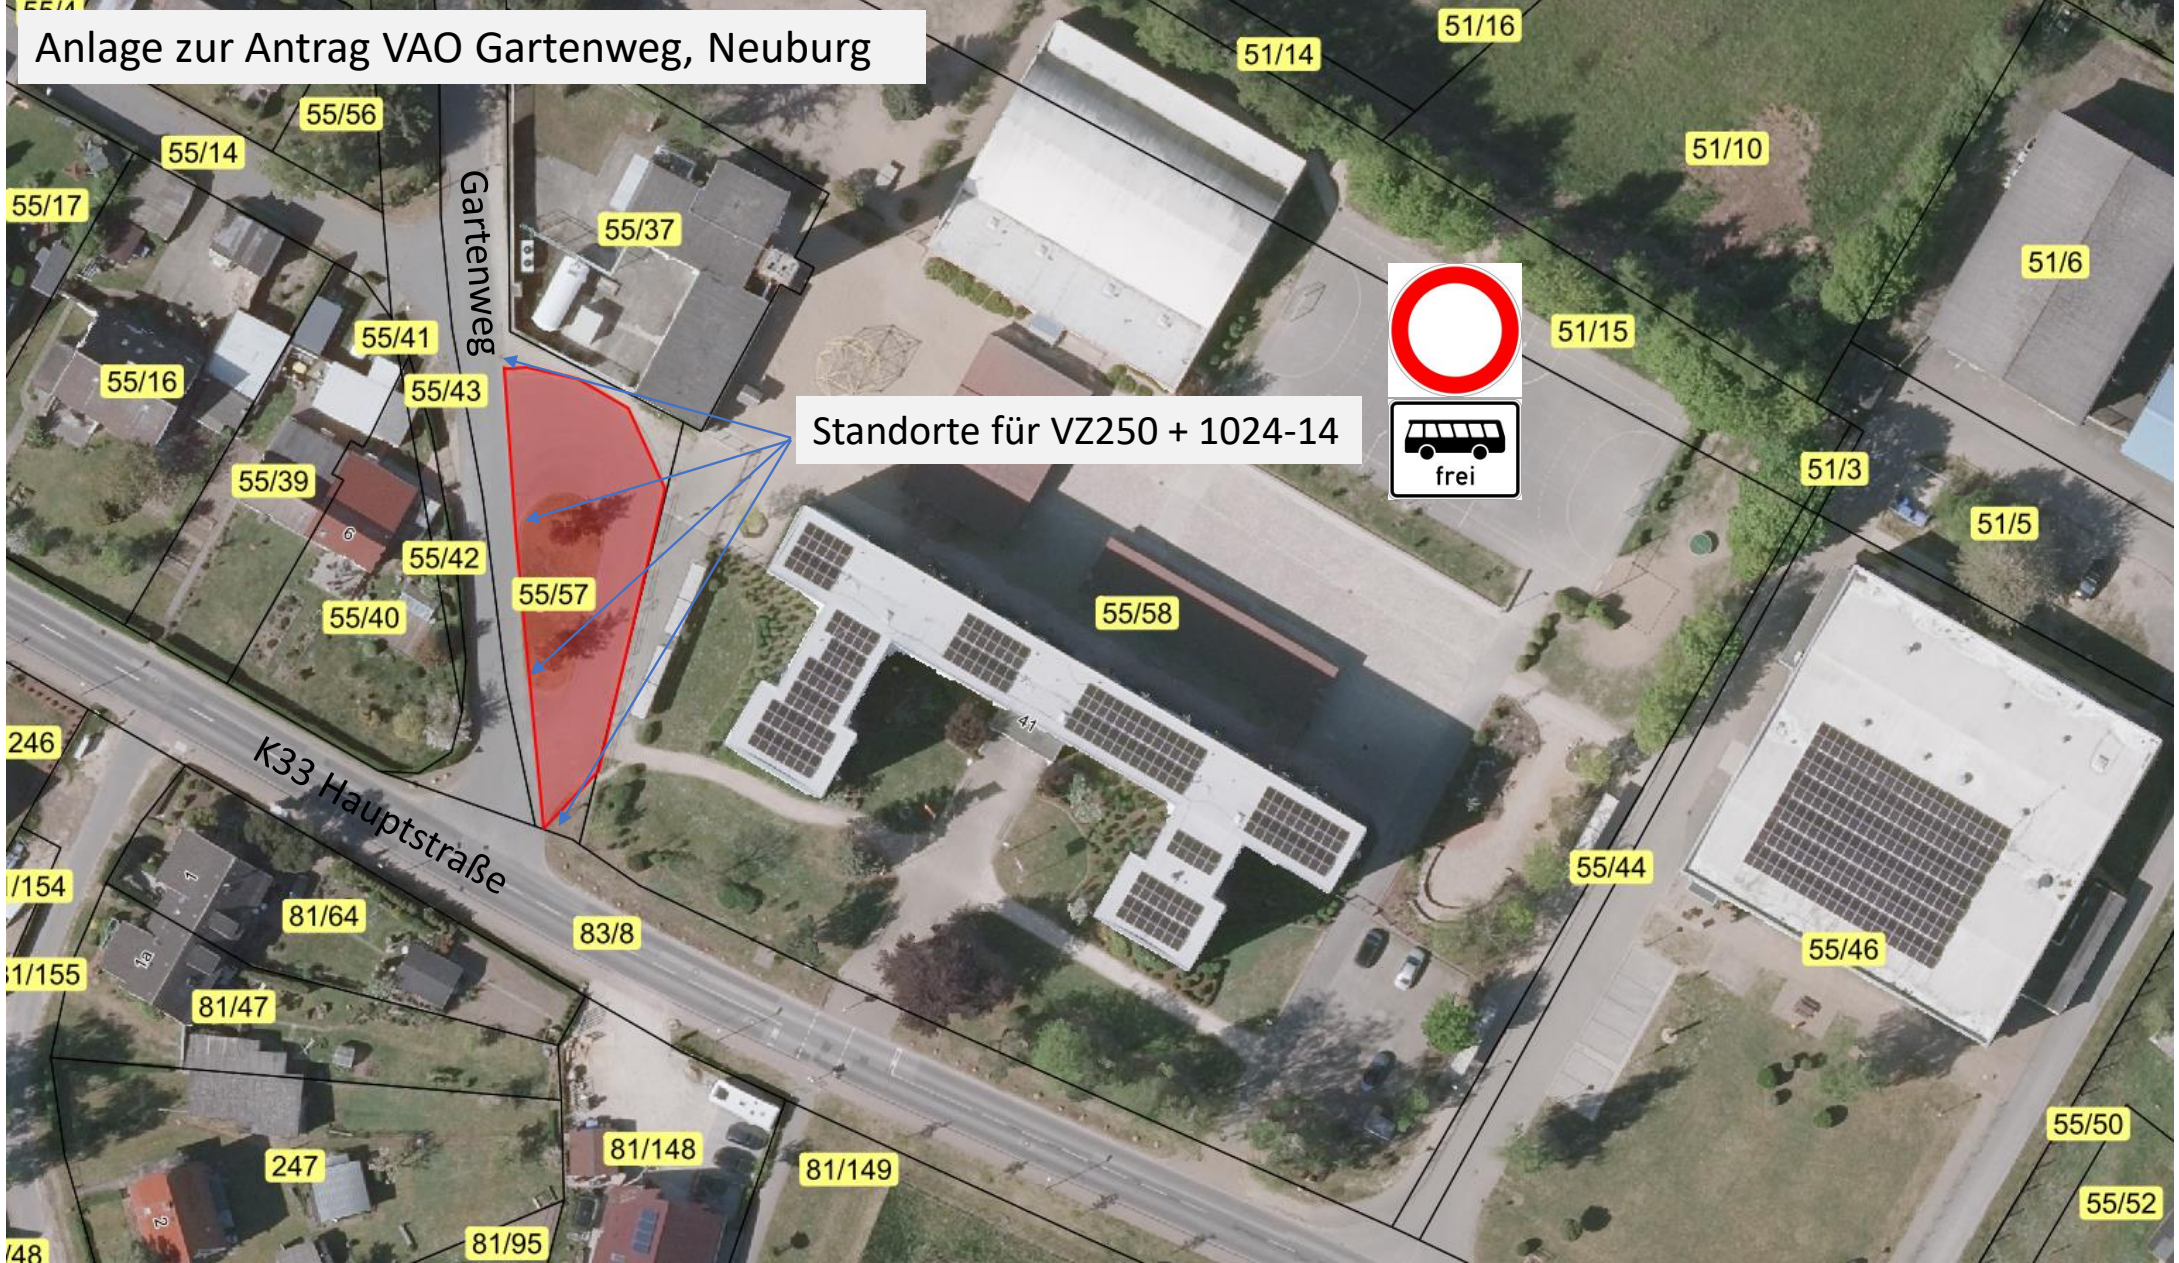

Standorte für VZ250 + 1024-14



55/14 55/56 55/17 55/16 55/41 55/43 55/39 55/42 55/40 55/57 55/37 51/14 51/16 51/10 51/15 51/6 51/3 51/5 55/58 55/44 55/46 81/64 83/8 81/47 81/148 81/149 81/95 246 7/154 1/155 247 248 55/50 55/52

Gartenweg

K33 Hauptstraße