

# Gemeinde Neuburg

## NBG/609/2025

Beschlussvorlage  
öffentlich

**BV: Erschließung von 3 Grundstücken im Bereich der Amtsgaragen Neuburg,  
Einleitung eines förmlichen Vergabeverfahrens**

Organisationseinheit: Abt. II Bau und Liegenschaften Bearbeitung: Birger Lange	Datum 14.07.2025 Einreicher: Der Bürgermeister
---	---

Beratungsfolge	Geplante Sitzungstermine	Ö / N
Gemeindevertretung Neuburg (Entscheidung)	24.07.2025	Ö

### Beschlussvorschlag

Die Gemeindevertretung Neuburg beschließt, für die Maßnahme: Erschließung von 3 Baugrundstücke im Bereich der Amtsgaragen Neuburg ein förmliches Vergabeverfahren durchzuführen.

Als Vergabeart wird entsprechend des Vergabe- und Mindestarbeitsbedingungen-Verfahrensverordnung (VGMinArbVO M-V) eine freihändige Vergabe festgelegt, da der geschätzte Auftragswert 200.000 € ohne Umsatzsteuer nicht übersteigt.

Als einziges Zuschlagskriterium wird mit 100% der Preis festgelegt.

Das Vergabeverfahren wird durch die Vergabestelle des Amtes Neuburg durchgeführt. Die Zuschlagserteilung für die einzelnen Lose erfolgt als Geschäft der laufenden Verwaltung mit geringer wirtschaftliche Bedeutung durch den Bürgermeister. Die Unterzeichnung der Aufträge nimmt der Bürgermeister und sein Stellvertreter vor.

### Sachverhalt

Die finanziellen Mittel stehen im Haushalt zur Verfügung.


### Finanzielle Auswirkungen

GESAMTKOSTEN	AUFWAND/AUSZAHLUNG IM LFD. HH-JAHR	AUFWAND/AUSZAHLUNG JÄHRL.	ERTRAG/EINZAHLUNG JÄHRL.
155.000,00 €	00,00 €	00,00 €	00,00 €
<b>FINANZIERUNG DURCH</b>		<b>VERANSCHLAGUNG IM HAUSHALTSPLAN</b>	
Eigenmittel	155.000,00 €	Im Ergebnishaushalt	Ja / Nein
Kreditaufnahme	00,00 €	Im Finanzhaushalt	Ja / Nein
Förderung	00,00 €		
Erträge	00,00 €	Produktsachkonto	8 54100 096003
Beiträge	00,00 €		

### Anlage/n

1	KB 3 Grundstücke Neuburg 11.07.2025 (nichtöffentlich)
---	---

2	Lageplan 2024-05-06 (öffentlich)
---	----------------------------------

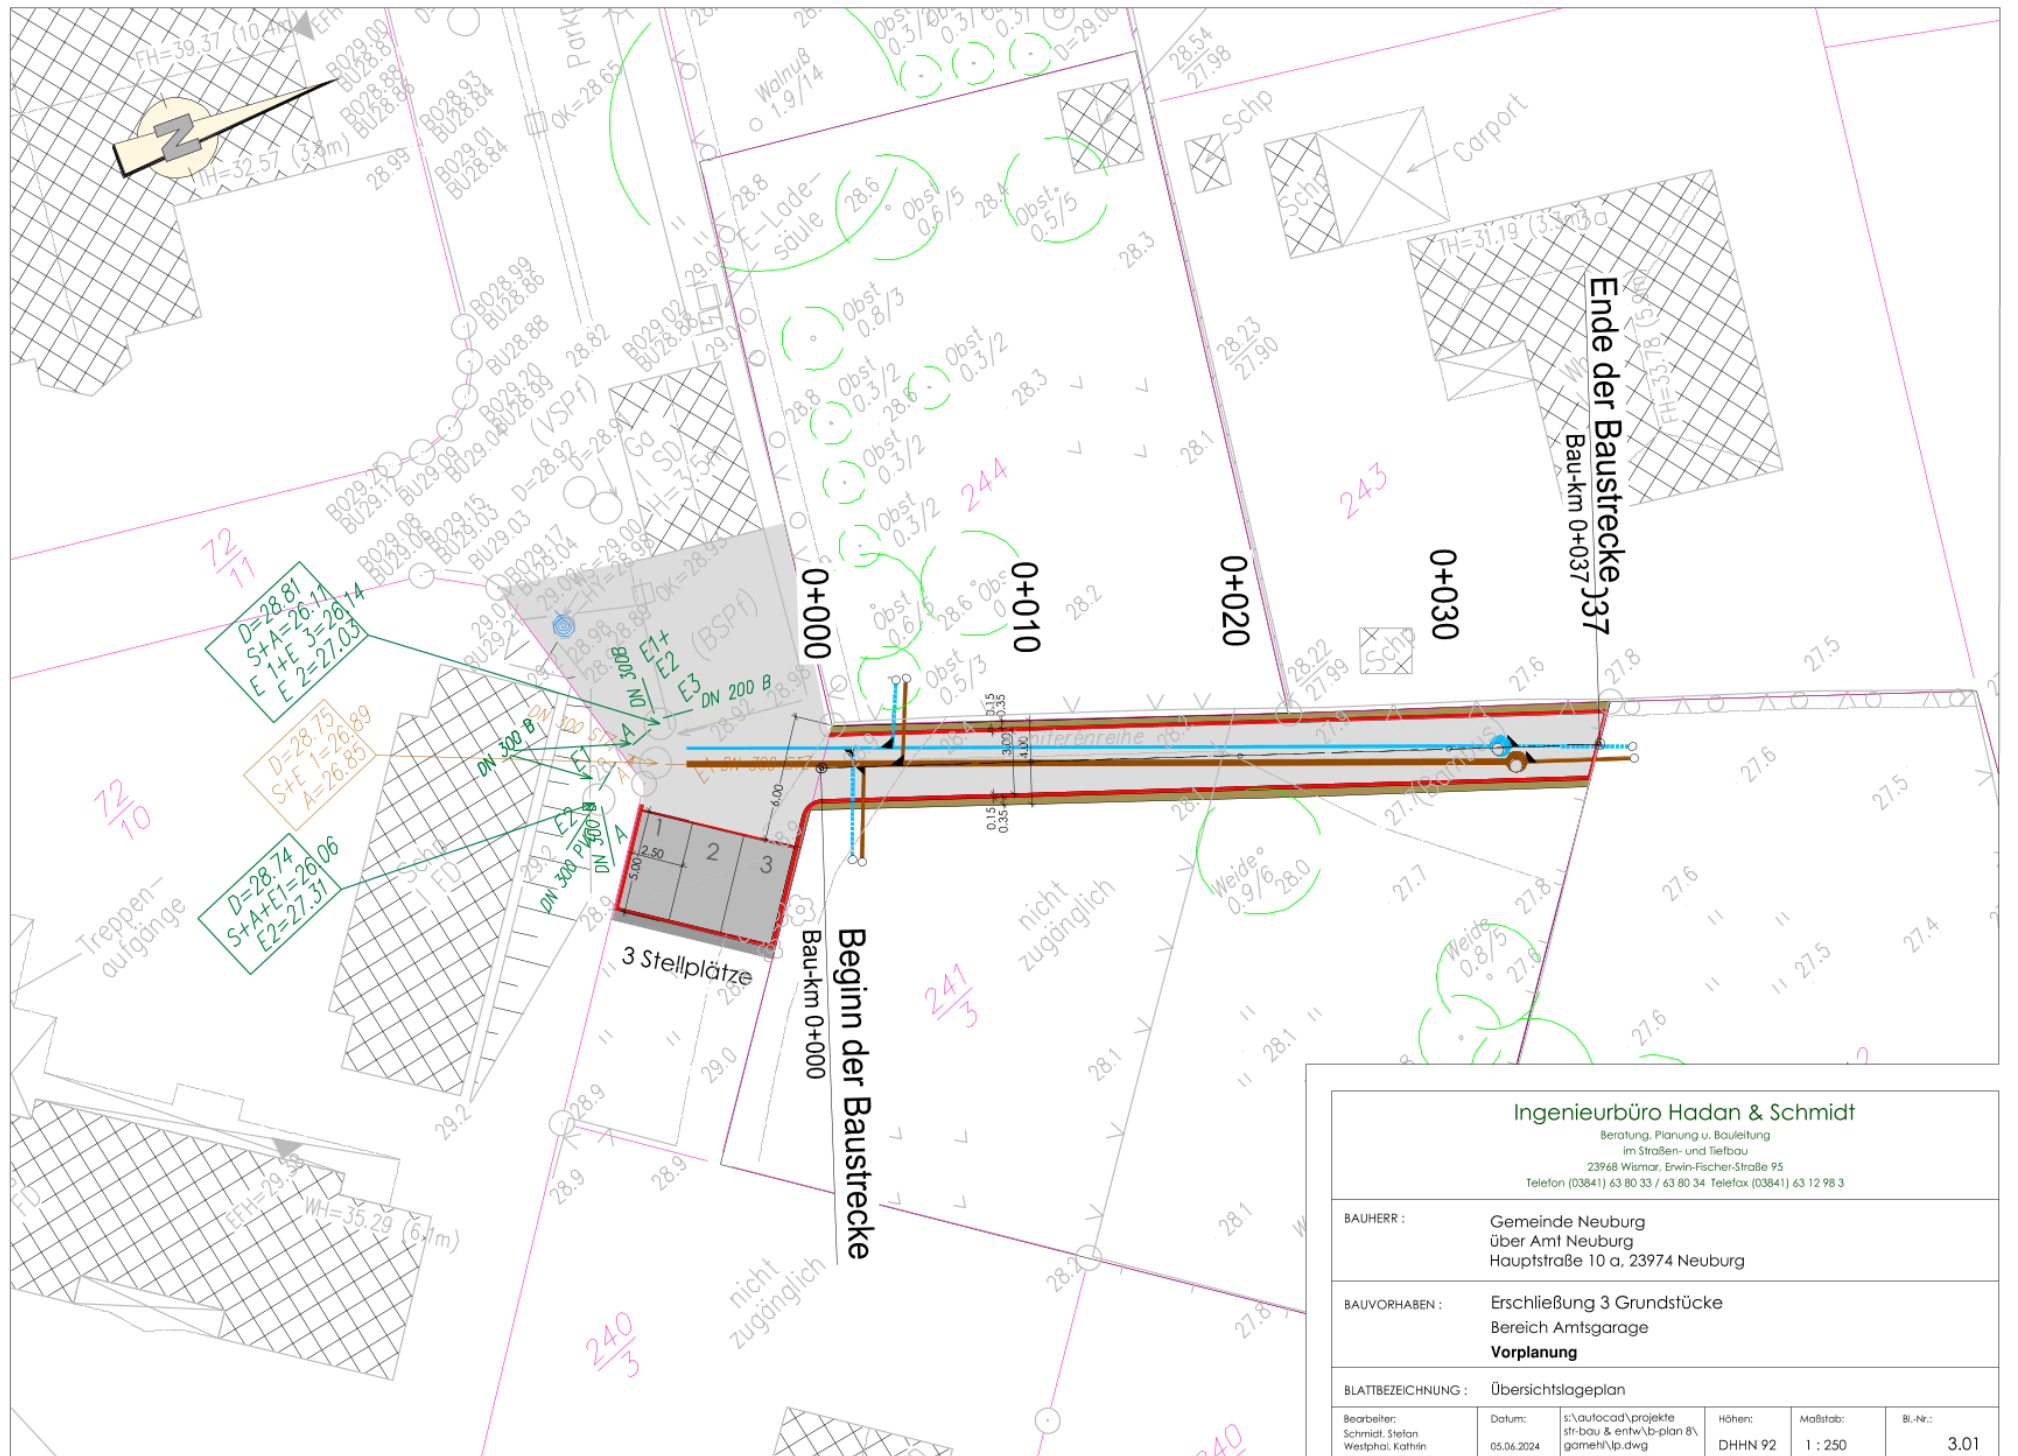

<b>Ingenieurbüro Hadan &amp; Schmidt</b> Beratung, Planung u. Bauleitung im Straßen- und Tiefbau 23968 Wismar, Erwin-Fischer-Straße 95 Telefon (03841) 63 80 33 / 63 80 34 Telefax (03841) 63 12 98 3				
BAUHERR :	Gemeinde Neuburg über Amf Neuburg Hauptstraße 10 a, 23974 Neuburg			
BAUVORHABEN :	Erschließung 3 Grundstücke Bereich Amtsgarage <b>Vorplanung</b>			
BLATTBEZEICHNUNG :	Übersichtslageplan			
Bearbeiter: Schmidt, Stefan Westphal, Kathrin	Datum: 05.06.2024	s:\autocad\projekte str-bau & entw\1b-plan 8\ gameh\lp.dwg	Höhen: DHHN 92	Maßstab: 1 : 250
Bl.-Nr.:	3.01			