

Gemeinde Neuburg

NBG/051/2019

Beschlussvorlage
öffentlich

Bauantrag: Anbau eines Wintergartens an ein bestehendes Wohnhaus,
Gemarkung Neuburg, Flur 1, Flurstück 127/7

Organisationseinheit: Bauplanung/Bauordnung/Bauangelegenheiten Bearbeitung: Juliane Lockowand	Datum 08.11.2019 Einreicher:
--	------------------------------------

Beratungsfolge	Geplante Sitzungstermine	Ö / N
Ausschuss für Gemeindeentwicklung, Bau, Verkehr und Umwelt der Gemeinde Neuburg (Vorberatung)	04.12.2019	N
Gemeindevertretung Neuburg (Entscheidung)	19.12.2019	Ö

Beschlussvorschlag

Zum Bauantrag: Anbau eines Wintergartens an ein bestehendes Wohnhaus auf dem Flurstück 127/7 der Flur 1, Gemarkung Neuburg wird das Einvernehmen erteilt.

Sachverhalt

Finanzielle Auswirkungen

GESAMTKOSTEN	AUFWAND/AUSZAHLUNG IM LFD. HH-JAHR	AUFWAND/AUSZAHLUNG JÄHRL.	ERTRAG/EINZAHLUNG JÄHRL.
00,00 €	00,00 €	00,00 €	00,00 €


FINANZIERUNG DURCH		VERANSCHLAGUNG IM HAUSHALTSPLAN	
Eigenmittel	00,00 €	Im Ergebnishaushalt	Ja / Nein
Kreditaufnahme	00,00 €	Im Finanzhaushalt	Ja / Nein
Förderung	00,00 €		
Erträge	00,00 €	Produktsachkonto	00000-00
Beiträge	00,00 €		

Keine

Anlage/n


1	Lageplan Gem. Neuburg, Flur 1, FlSt. 127_7
2	Lageplan Bauantrag Gem. Neuburg, Flur 1, FlSt. 127_7

3	Ansichten Bauantrag Gem. Neuburg, Flur 1, FlSt. 127_7
4	Abmaße Bauantrag Gem. Neuburg, Flur 1, FlSt. 127_7

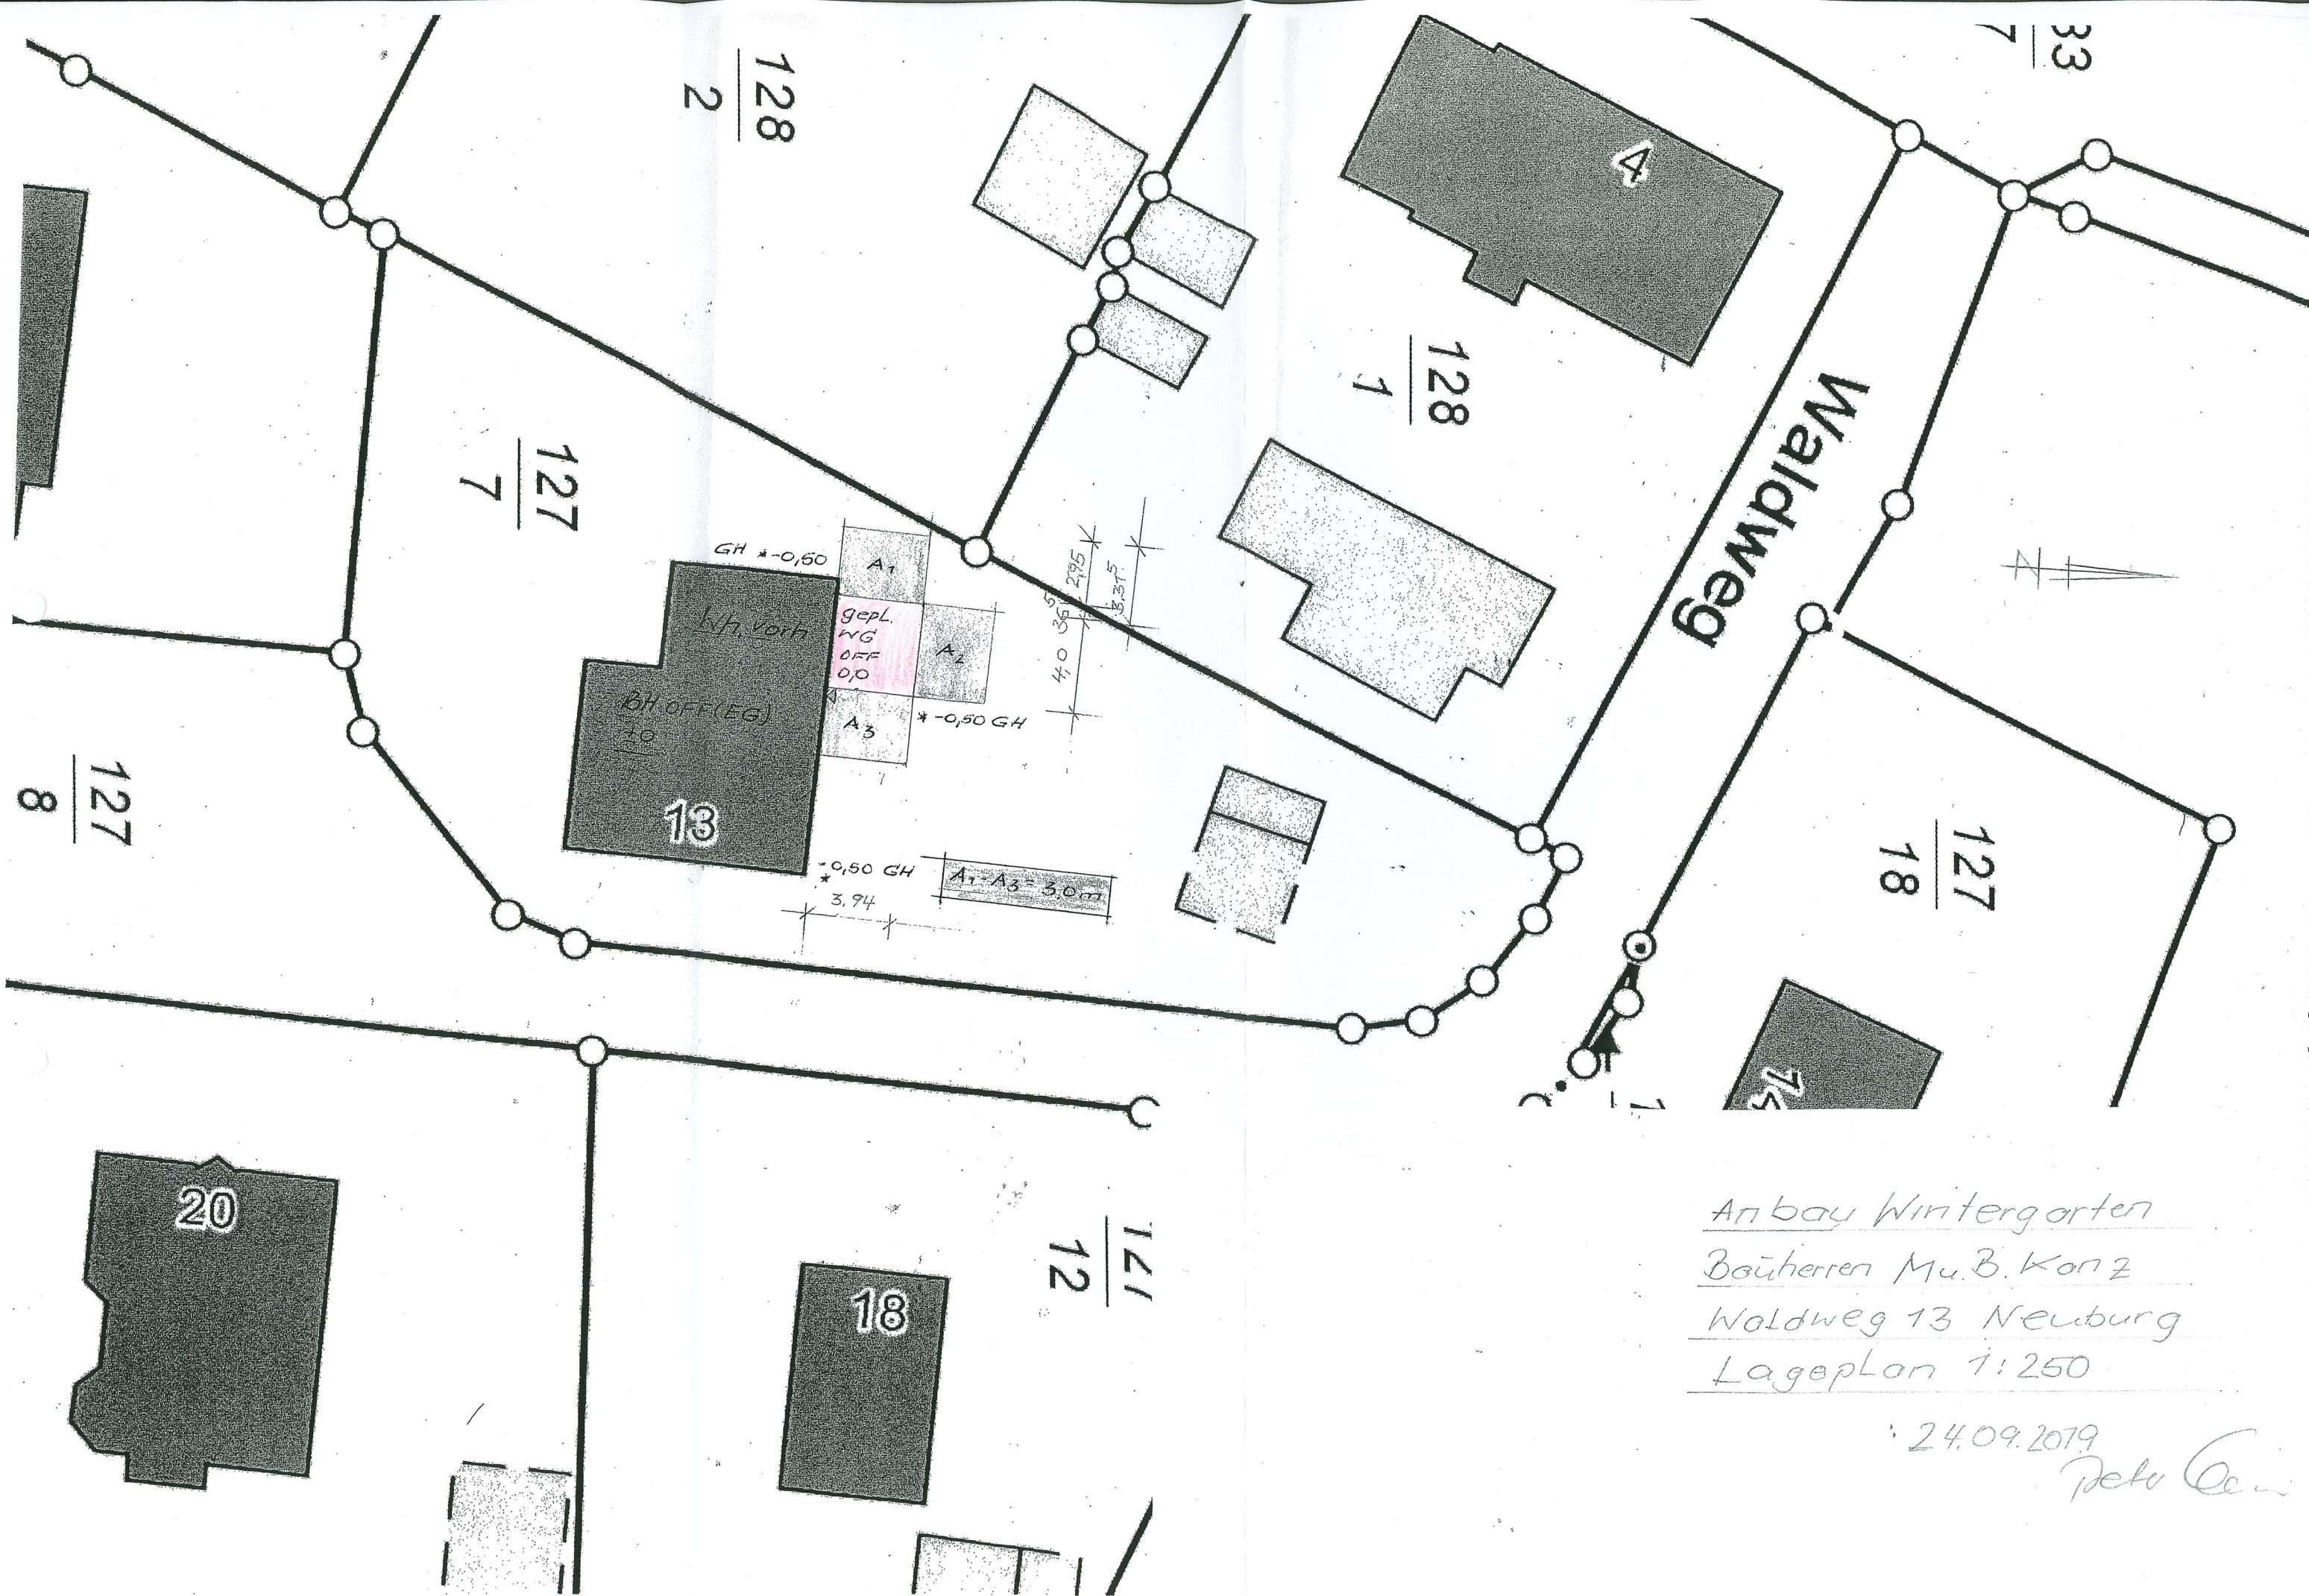


Anbau Wintergarten
 Bauherren Mu.B. Konz
 Waldweg 13 Neuburg
 Lageplan 1:250

24.09.2019
 Peter C.

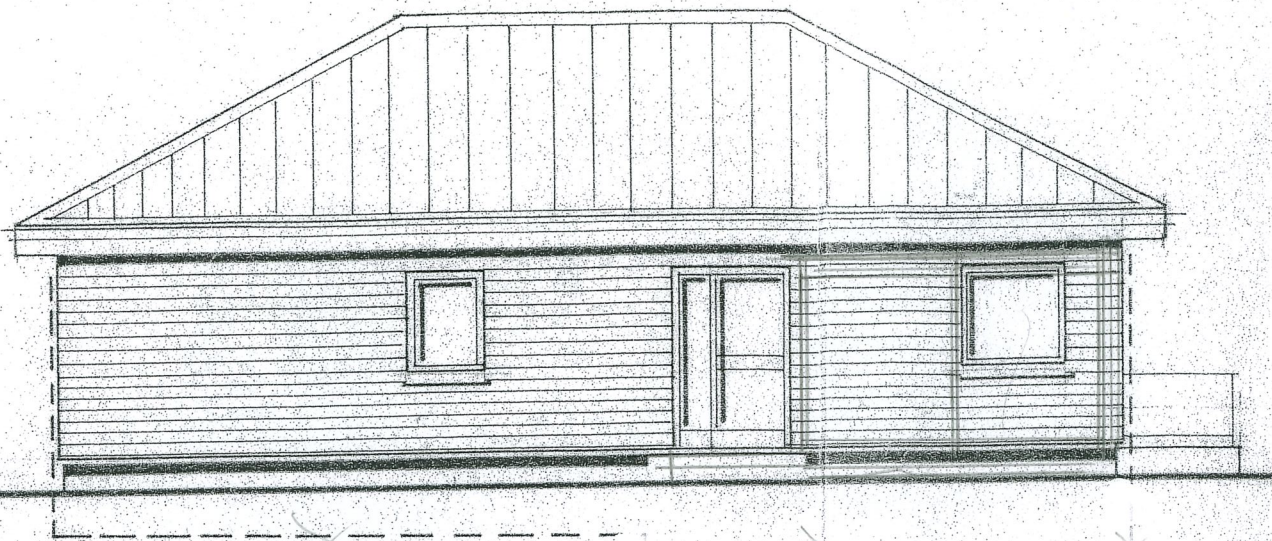

— Nord —

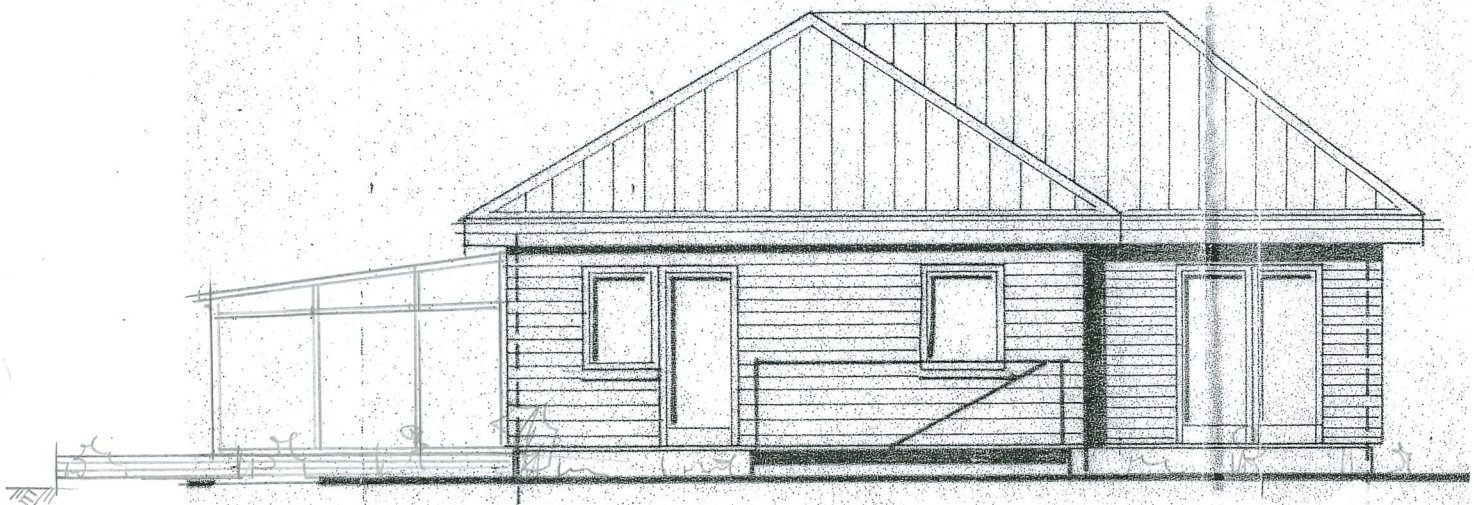

— Ost —

Anbau Wintergarten





Bauherr M. u. B. Konz

Waldweg 73, Neuborn

Ansichten M 1:100

Projektierungsbüro
Dipl. Ing. (FH) Peter Neetz
Altcr. Garschweg 1
23900 Bad Kleinen
Tel.: 038423 / 410
Fax: 038423 / 5 07 76



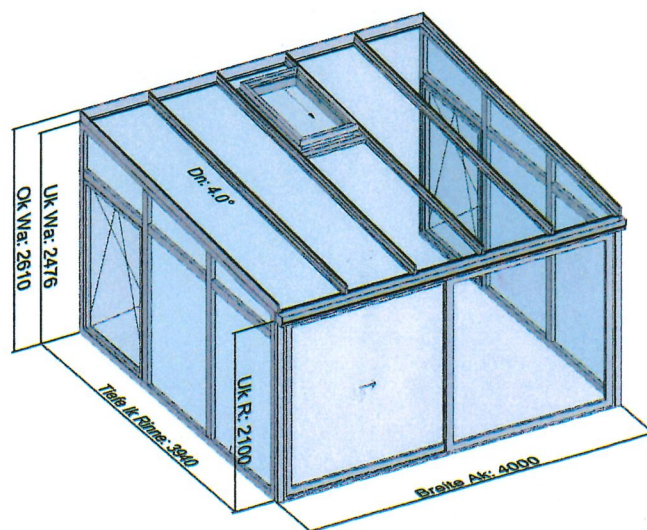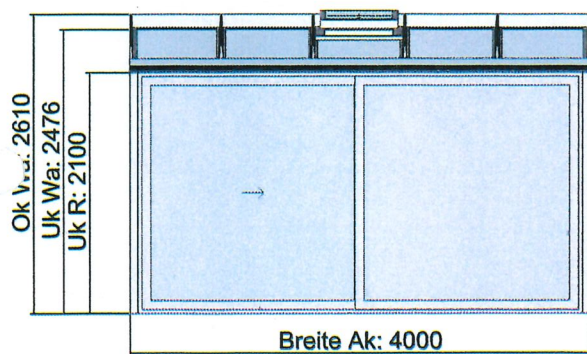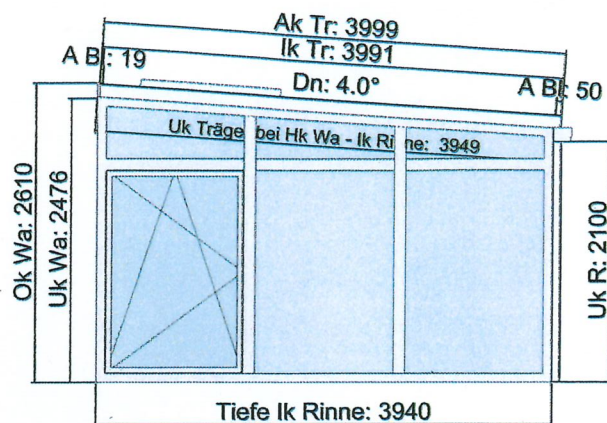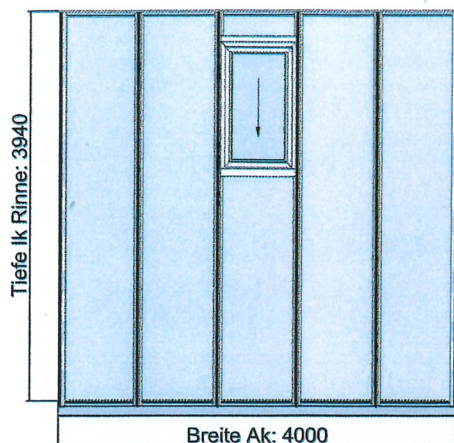

Angebot: 00005-2019 / Kanz., 23974 Neuburg

Tel.: / Fax.:

Dach: KPS+VSG 10mm - Dachglas / El.: Elementglas

Pos.: 1 Datum: 21.8.2019 Schneelast: 75 kg/m²

Seite: 1 Termin: Gez.: rick ()

Farbe: Tiger 29/71289 Approx. RAL 7016 Feinstruktur

