

Gemeinde Hornstorf

HO/594/2025

Beschlussvorlage
öffentlich

gemeindeeigener Bauantrag: Neubau eines Feuerwehrgebäudes mit
Fahrzeughalle der Gemeinde Hornstorf, Gemarkung Hornstorf, Flur 2, Flurstück
40/4 + 41/5 (Teilfläche)

Organisationseinheit: Bauangelegenheiten Bearbeitung: Juliane Lockowand	Datum 25.11.2025 Einreicher: Bürgermeister
--	---

Beratungsfolge	Geplante Sitzungstermine	Ö / N
Gemeindevertretung Hornstorf (Entscheidung)	04.12.2025	Ö

Beschlussvorschlag

Zum gemeindeeigenen Bauantrag – Neubau eines Feuerwehrgebäudes mit Fahrzeughalle auf den Flurstücken 40/4 und 41/5 (Teilfläche) der Flur 2 Gemarkung Hornstorf – wird das Einvernehmen erteilt.

Sachverhalt

Finanzielle Auswirkungen


GESAMTKOSTEN	AUFWAND/AUSZAHLUNG IM LFD. HH-JAHR	AUFWAND/AUSZAHLUNG JÄHRL.	ERTRAG/EINZAHLUNG JÄHRL.
00,00 €	00,00 €	00,00 €	00,00 €

FINANZIERUNG DURCH		VERANSCHLAGUNG IM HAUSHALTSPLAN	
Eigenmittel	00,00 €	Im Ergebnishaushalt	Ja / Nein
Kreditaufnahme	00,00 €	Im Finanzhaushalt	Ja / Nein
Förderung	00,00 €		
Erträge	00,00 €	Produktsachkonto	00000-00
Beiträge	00,00 €		

Anlage/n

1	2025-11-26 FFW Hornstorf Bauantrag - Formulare und Berechnungen (nichtöffentlich)
2	L1 Lageplan (öffentlich)
3	G1 - Grundriss Stand 15.09.2025 (nichtöffentlich)
4	G2 - Grundriss 1.Obergeschoss Stand 15.09.2025 (nichtöffentlich)
5	G2.1 - Attika + Oberlichter Stand 15.09.2025 (nichtöffentlich)
6	G3 - Schnitt A-A Stand 15.09.2025 (nichtöffentlich)
7	G4 - Schnitt B-B Stand 15.09.2025 (nichtöffentlich)

8	G5 - Ansichten Stand15.09.2025 (nichtöffentlich)
9	G6 - Ansichten Stand15.09.2025 (nichtöffentlich)

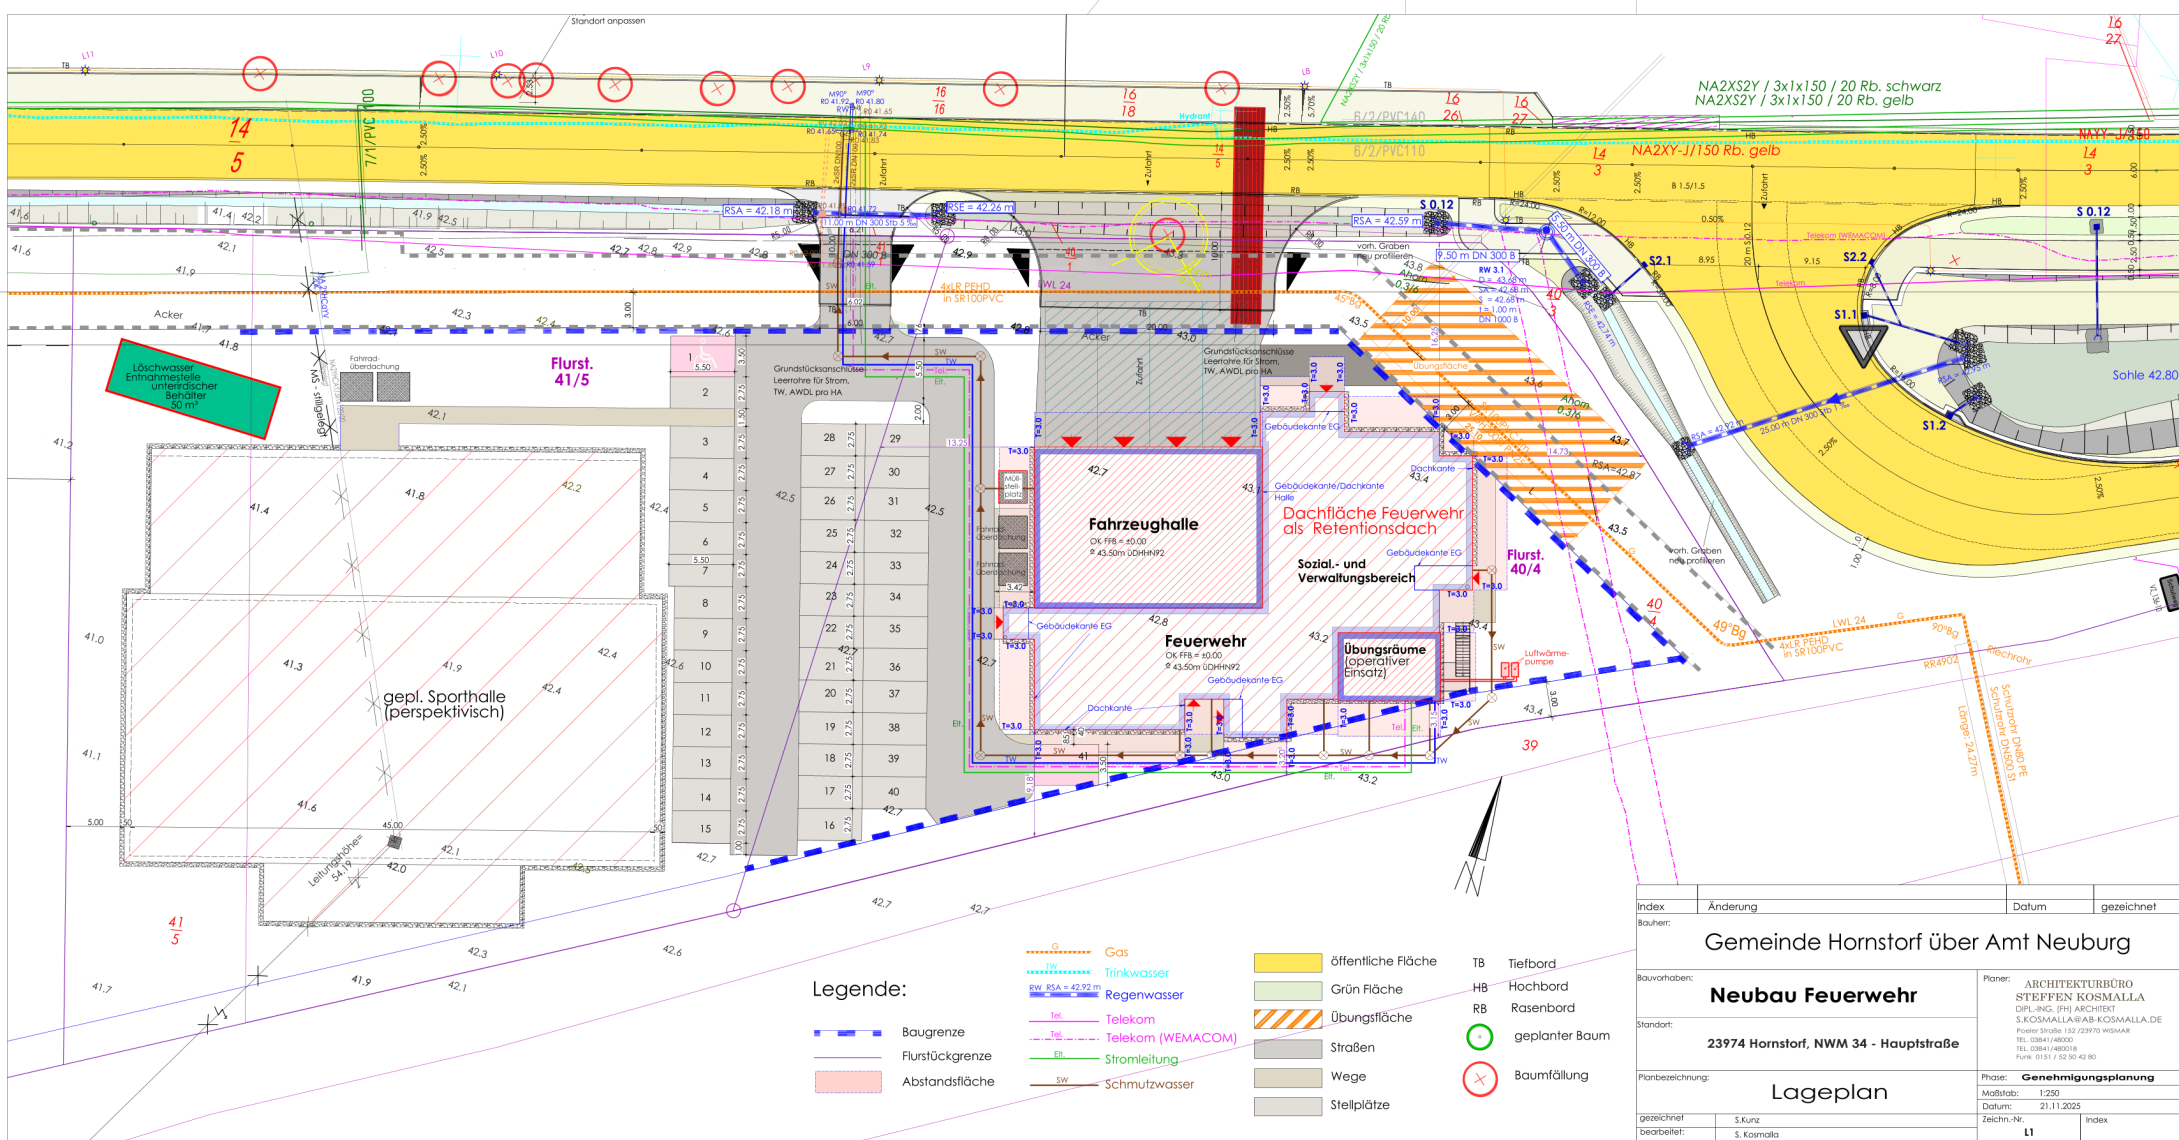

Löschwasser
Entnahmestelle
unterirdischer
Behälter
50 m³

Flurst.
41/5

Flurst.
40/4

Legende:

- Baugrenze
- Flurstücksgrenze
- Abstandsfäche
- Gas
- Trinkwasser
- Regenwasser
- Telekom
- Telekom (WEMACOM)
- Stromleitung
- Schmutzwasser
- öffentliche Fläche
- Grün Fläche
- Übungsfläche
- Straßen
- Wege
- Stellplätze
- TB Tiefbord
- HB Hochbord
- RB Rosenbord
- geplanter Baum
- Baumfällung

Index	Änderung	Datum	gezeichnet
Bauherr:			
Gemeinde Hornstorf über Amt Neuburg			
Sachverh.: Neubau Feuerwehr		Planer: ARCHITEKTURBÜRO STEFFEN KOSMALLA DIPLOM.-ING. ARCHITECT S.KOSMALLA@AB-KOSMALLA.DE Postfach Straße 152 23970 WISMAR TEL. 03841/48000 FAX 03841/48018 PUNKT 03841/5230-42 80	
Standort: 23974 Hornstorf, NWM 34 - Hauptstraße		Prüfung: Genehmigungsplanung	
Planbezeichnung: Lageplan		Maßstab: 1:250 Datum: 21.11.2025 Zeichn.-Nr. LI	
gezeichnet: S. Kunz	bearbeitet: S. Kosmalla	Index	
H/B = 420 / 594 (0,25m²)			