

Gemeinde Boiensdorf

BOI/060/2020

Beschlussvorlage
öffentlich

Herstellung von Parkplätzen auf dem Flurstück 8/18, Flur 1, Gemarkung Stove

Organisationseinheit: Bau und Liegenschaften Bearbeitung: Birger Lange	Datum 20.01.2020 Einreicher: Der Bürgermeister
---	---

Beratungsfolge	Geplante Sitzungstermine	Ö / N
Gemeindevertretung Boiensdorf (Entscheidung)	28.01.2020	Ö

Beschlussvorschlag

Die Gemeindevertretung Boiensdorf beschließt, dass die Wohnungsbaugesellschaft mbH Neuburg für die Herstellung von 9 – 10 Parkplätzen an der gemeindeeigenen Straße „Zum Breitling 7 / 9 das kommunale Flurstück 8/18 kostenfrei nutzen kann.
Der Gemeinde Boiensdorf entstehen keine Kosten.

Sachverhalt

Siehe Antrag + Skizze Wobau Neuburg

Finanzielle Auswirkungen

GESAMTKOSTEN	AUFWAND/AUSZAHLUNG IM LFD. HH-JAHR	AUFWAND/AUSZAHLUNG JÄHRL.	ERTRAG/EINZAHLUNG JÄHRL.
00,00 €	00,00 €	00,00 €	00,00 €

FINANZIERUNG DURCH

FINANZIERUNG DURCH	VERANSCHLAGUNG IM HAUSHALTSPLAN
Eigenmittel	00,00 € Im Ergebnishaushalt Ja / Nein
Kreditaufnahme	00,00 € Im Finanzhaushalt Ja / Nein
Förderung	00,00 €
Erträge	00,00 € Produktsachkonto 00000-00
Beiträge	00,00 €

Anlage/n

1	Parkplatz Antrag
2	Skizze Parkplatz



Wohnungsbaugesellschaft mbH Neuburg
Neuendorfer Weg 27 * 23974 Neuburg

Gemeinde Boiensdorf
Vertr. durch Bgm. Silvio Jacob
Hauptstr. 10a
23974 Neuburg

Wohnungsbaugesellschaft
mbH Neuburg

Neuendorfer Weg 27
23974 Neuburg

Tel.-Nr. (038426) 20419
Fax-Nr. (038426) 20449
Wobau-neuburg@t-online.de
www.wobau-neuburg.de

Bankverbindung
DKB Schwerin
IBAN: DE29 12030000 0000207191
BIC: BYLADEM1001
Steuer-Nr. 080/125/00328

bl/ Neuburg, 2020-01-20

Antrag auf Bebauung Flurstück 8/18, Flur 1, Gemarkung Stove

Sehr geehrte Gemeindevertreter,



die Wohnungsbaugesellschaft mbH Neuburg, deren Gesellschafter u. a. die Gemeinde Boiensdorf ist, bewirtschaftet in Stove auf dem Flurstück 8/17 (Zum Breitling 1,3,5, 7 und 9) drei Wohnhäuser mit insgesamt 30 Wohneinheiten. Vor der Nr. 1-5 nutzen die Mieter zum Parken den Parkplatz auf dem Gemeindegrundstück 8/18 (Altbestand). Diese Parkplätze reichen leider nicht mehr für alle Bürger aus, so dass wild vor den Häusern auf unseren bzw. den Rasenflächen der Gemeinde geparkt wird.

Wir stellen deshalb den Antrag auf Errichtung weiterer Parkplätze in ähnlicher Qualität wie die vorhandenen (Rasengitter, Bordstein) auf dem Grundstück der Gemeinde 8/18 wie auf der beiliegenden Skizze dargestellt. Auf dem Grundstück befindliche Anpflanzungen und Spielgeräte sollen dabei Berücksichtigung finden. Der Parkplatz wird auf Kosten der Wohnungsbaugesellschaft mbH Neuburg in Abstimmung mit dem Bauamt Neuburg erstellt.

Wir bitten um kostenfreie Bereitstellung und Nutzung des entsprechenden Teilgrundstücks. Die Erweiterung des vorhandenen Parkplatzes in der o. b. Weise erscheint uns als sinnvollste und kostengünstigste Variante, da eine Zuwegung schon vorhanden ist und die Grünfläche hinter den Häusern nicht großflächig befestigt werden muss.

Mit freundlichen Grüßen

Silke Block
Geschäftsführerin

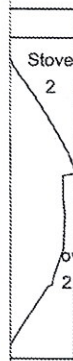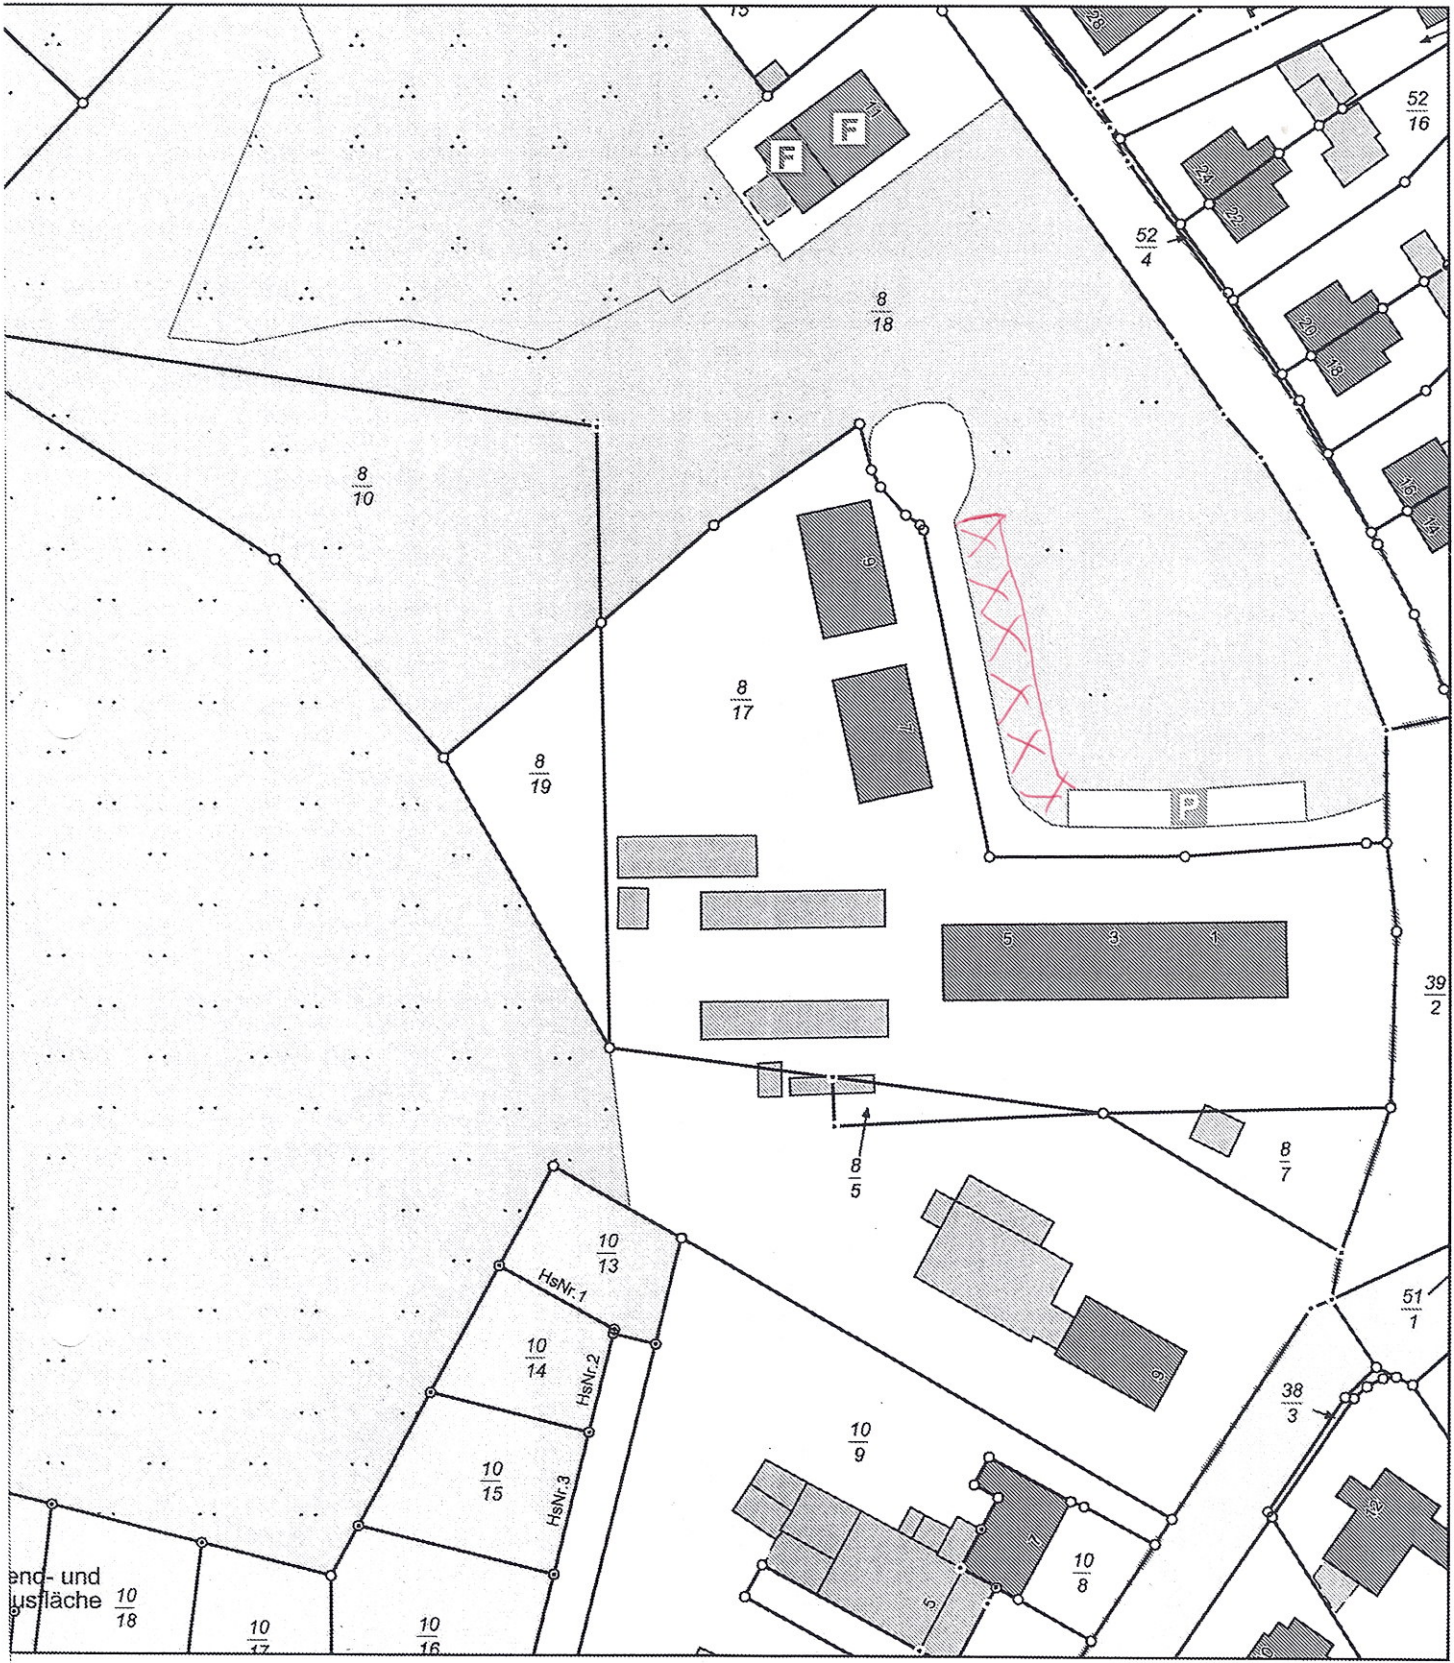

Landkreis Nordwestmecklenburg
- Die Landrätin -
Kataster- und Vermessungsamt
 Rostocker Str. 76
 23970 Wismar

Auszug aus dem Liegenschaftskataster

Liegenschaftskarte MV 1:1000

Erstellt am 30.10.2019

Gemarkung: Stove (13 0394)
 Flur: 1
 Flurstück: 8/19

Gemeinde: Boiensdorf (13 0 74 009)
 Landkreis Nordwestmecklenburg
 Lage: Zum Breitling 1, 3, 5, 7, 9