

Gemeinde Hornstorf

2019/HO/002

Beschlussvorlage
öffentlich

Bauantrag WEMACOM Breitbandausbau NWM, Gem. Hornstorf, Flur 4, FlSt. 91/11

Organisationseinheit: Bauplanung/Bauordnung/Bauangelegenheiten Bearbeitung: Juliane Lockowand	Datum 12.06.2019 Einreicher:
--	------------------------------------

Beratungsfolge	Geplante Sitzungstermine	Ö / N
Ausschuss für Gemeindeentwicklung, Bau, Verkehr und Umwelt der Gemeinde Hornstorf (Vorberatung)		N
Gemeindevertretung Hornstorf (Entscheidung)		Ö

Beschlussvorschlag


Zum Bauantrag -Breitbandausbau im Landkreis Nordwestmecklenburg: Aufbau eines Glasfasernetzverteilers im Ausbaugebiet (NWM23_17) auf dem Flurstück 91/11 der Flur 4, Gemarkung Hornstorf wird das Einvernehmen erteilt.

Sachverhalt

Finanzielle Auswirkungen

Anlage/n

1	Lageplan
---	----------

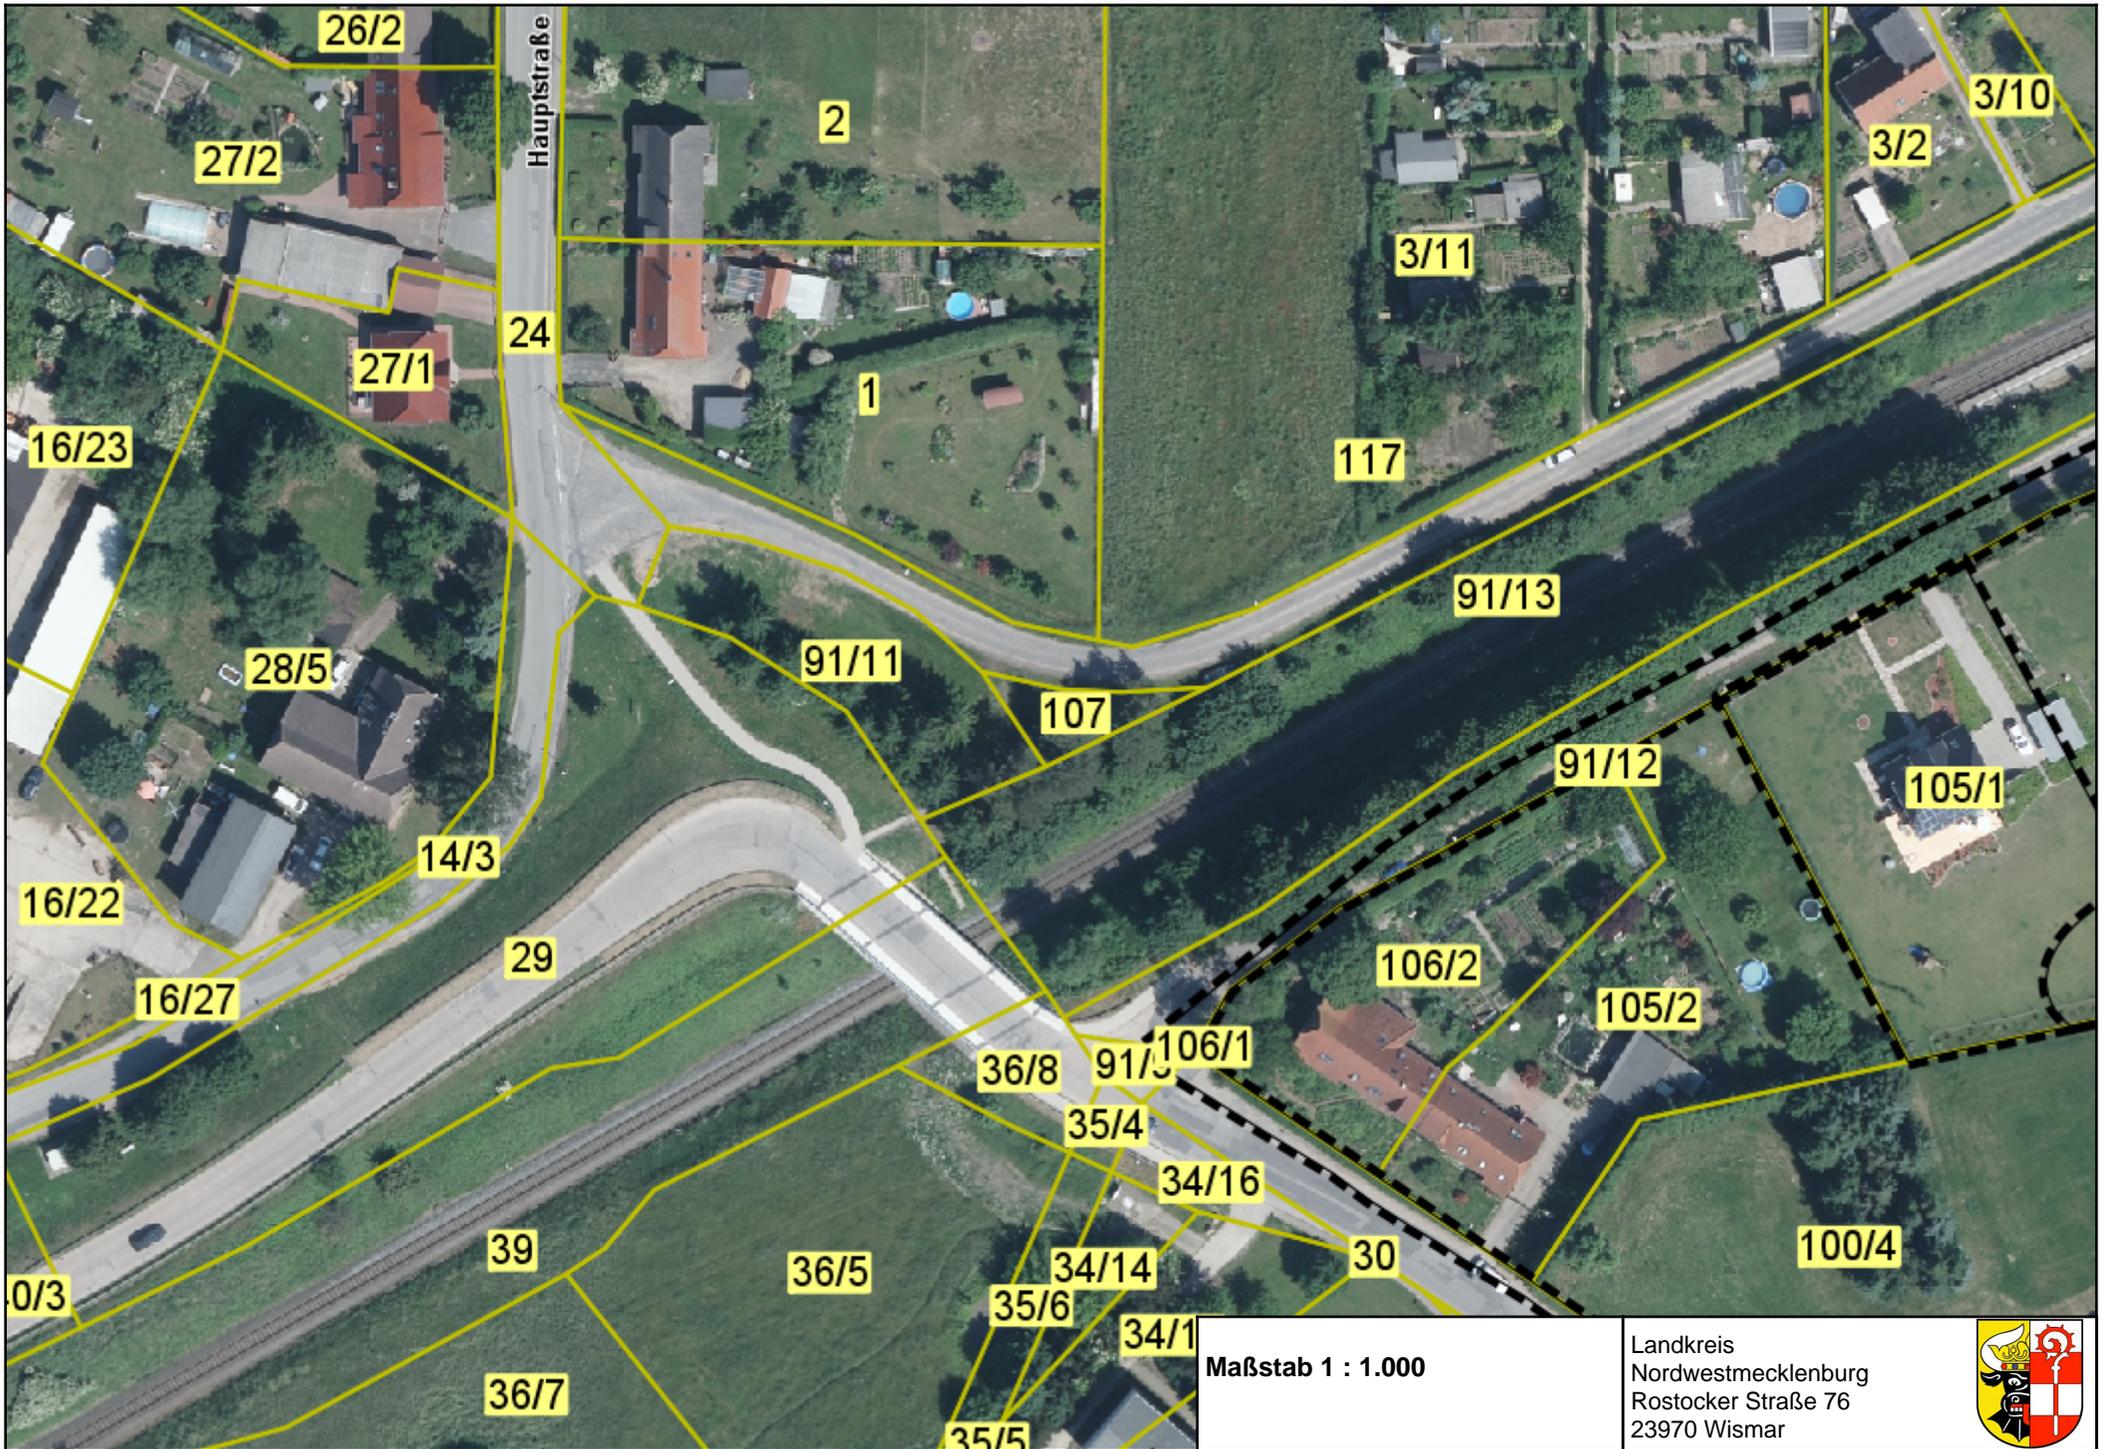

Maßstab 1 : 1.000

Landkreis
Nordwestmecklenburg
Rostocker Straße 76
23970 Wismar

