

Gemeinde Benz

BE/098/2021

Beschlussvorlage
öffentlich

Planung Freiflächenphotovoltaikanlagen an der Bahnstrecke Kalsow

Organisationseinheit: Bau und Liegenschaften Bearbeitung: Birger Lange	Datum 25.02.2021 Einreicher:
---	------------------------------------

Beratungsfolge	Geplante Sitzungstermine	Ö / N
Gemeindevertretung Benz (Entscheidung)	14.04.2021	Ö
Ausschuss für Gemeindeentwicklung, Bau, Verkehr und Umwelt der Gemeinde Benz (Vorberatung)	25.03.2021	N

Beschlussvorschlag

Die Gemeindevertretung der Gemeinde Benz beschließt, der Firma:
BS Windertrag GmbH, Am Dorfteich 9, 18184 Broderstorf
den Zuschlag für eine gemeinsame Umsetzung (Entwicklung/Errichtung/Betrieb)
einer Photovoltaik-Freiflächenanlage auf dem Gebiet der Gemeinde Benz /
Gemarkung Kalsow, Flur 1, Teilflächen der Flurstücke 7, 8, 116, 124 und 125 im
Bereich der Bahnstrecke Wismar – Rostock im Bereich Kalsow einschließlich eines
Bauleitplanverfahren zur Schaffung der planungs- und bauordnungsrechtlichen
Voraussetzungen zur Errichtung von Freiflächenphotovoltaikanlagen zu erteilen.

Die Gemeindevertretung hatte sich bereits nach der Auswertung und Bewertung
der Angebote für die Freiflächenphotovoltaikanlagen im ehemaligen Kiestagebau
Goldebee für die BS Windertrag GmbH entschieden.
Da sich die Entscheidungskriterien grundsätzlich nicht geändert haben, verzichtet
die Gemeinde auf ein erneutes Auswahlverfahren.

Über eine wirtschaftliche Beteiligung und über die Höhe der Beteiligung
entscheidet die GV in einem separaten Beschluss.

Sachverhalt


Finanzielle Auswirkungen

GESAMTKOSTEN	AUFWAND/AUSZAHLUNG IM LFD. HH-JAHR	AUFWAND/AUSZAHLUNG JÄHRL.	ERTRAG/EINZAHLUNG JÄHRL.
00,00 €	00,00 €	00,00 €	00,00 €

FINANZIERUNG DURCH		VERANSCHLAGUNG IM HAUSHALTSPLAN	
Eigenmittel	00,00 €	Im Ergebnishaushalt	Ja / Nein
Kreditaufnahme	00,00 €	Im Finanzhaushalt	Ja / Nein
Förderung	00,00 €		
Erträge	00,00 €	Produktsachkonto	00000-00
Beiträge	00,00 €		

Anlage/n

1	20210414145154018 (öffentlich)
---	--------------------------------

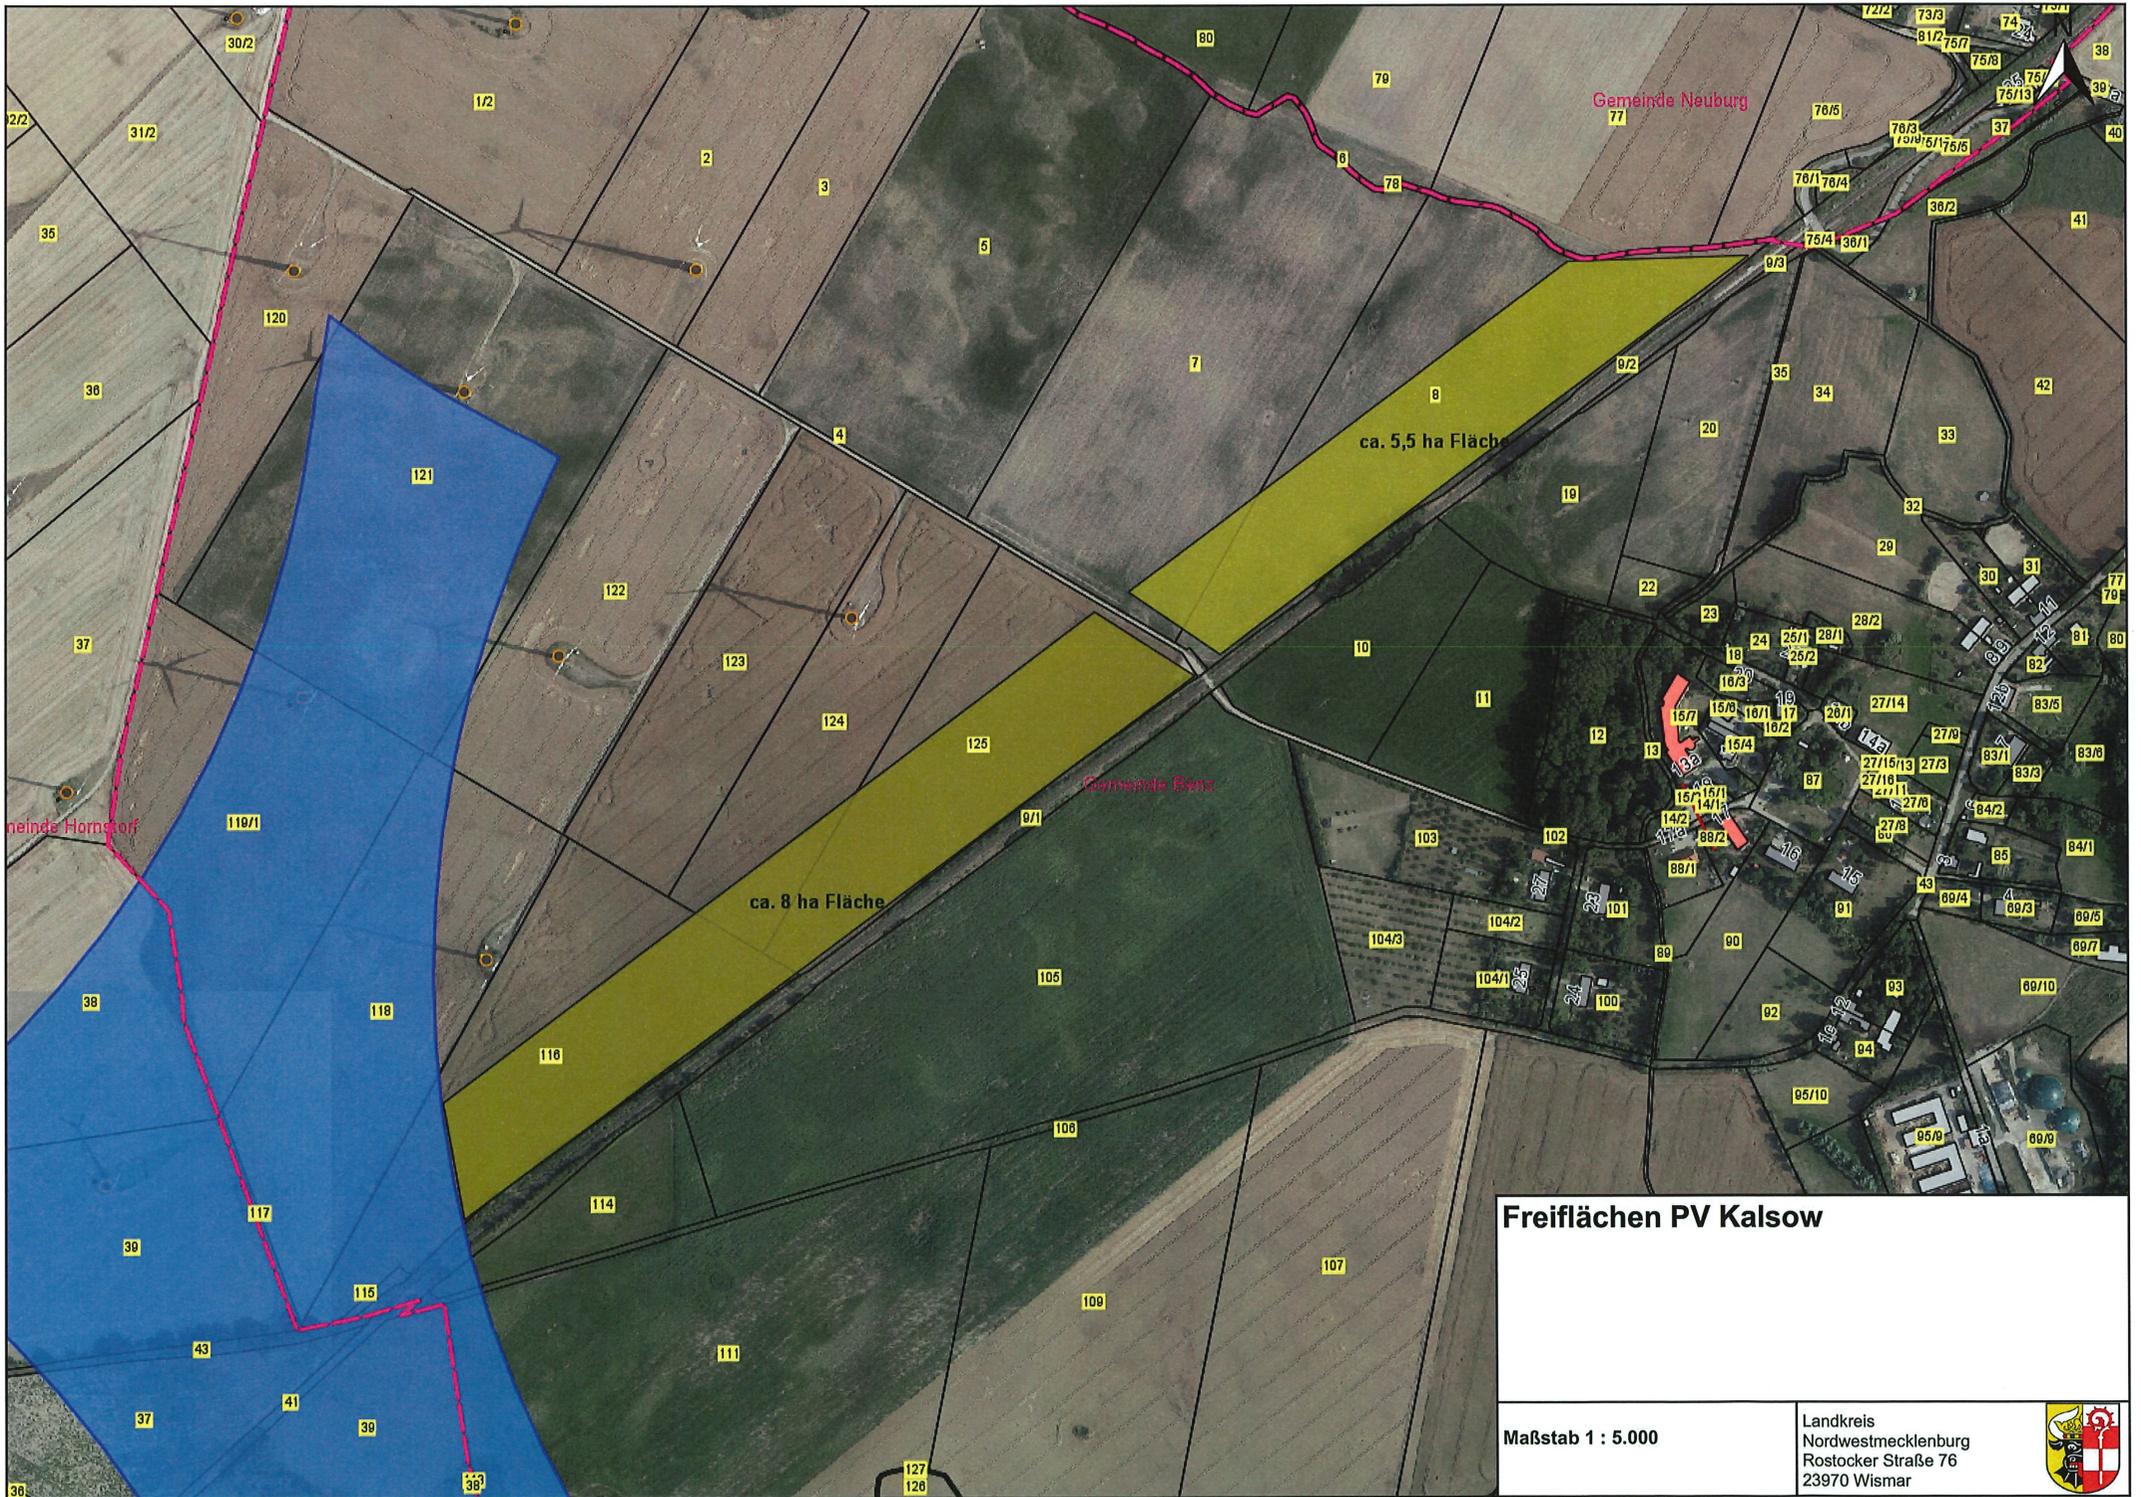

ca. 5,5 ha Fläche

ca. 8 ha Fläche

Gemeinde Neuburg

Gemeinde Benz

Gemeinde Hornstorf

Freiflächen PV Kalsow

Maßstab 1 : 5.000

Landkreis
Nordwestmecklenburg
Rostocker Straße 76
23970 Wismar

